

**Сведения выписки из Единого государственного реестра недвижимости об объекте недвижимости
(сооружении)**

Реквизиты выписки

Наименование	Значение
Дата формирования выписки	13.02.2025
Регистрационный номер	****-*** / ****-*****

Реквизиты поступившего запроса

Наименование	Значение
Дата поступившего запроса	13.02.2025
Дата получения запроса органом регистрации прав	13.02.2025

Сведения об объекте недвижимости - сооружении

Наименование	Значение
Дата постановки на учет/ регистрации	31.08.2017 9:28:45
Кадастровый номер	71:30:040214:2194
Номер кадастрового квартала	71:30:040214
Вид объекта недвижимости	002001004000, Сооружение
Кадастровые номера иных объектов недвижимости (земельных участков), в пределах которых расположен объект недвижимости	71:30:040214:77
Протяженность в метрах с округлением до 1 метра	5
Назначение сооружения	10) Сооружения коммунального хозяйства
Наименование сооружения	Сооружение: ввод водопровода
Год завершения строительства	1960
ОКАТО	70401375000
Код КЛАДР	71000001000036700
Почтовый индекс	300028
Код региона	71, Тульская область
Муниципальное образование	г, Тула
Улица	пер, Гражданский
Иное описание местоположения	РФ, Тульская область, г. Тула, Гражданский пер., к дому 8
Адрес в соответствии с ФИАС (Текст)	Российская Федерация, Тульская область, г. Тула, Гражданский пер., к дому 8
Сведения о кадастровом инженере	
Фамилия Имя Отчество кадастрового инженера	Васильков Игорь Михайлович
date_cadastral	2017-08-17
Кадастровая стоимость	3859.36

Сведения о правах и правообладателях

Наименование	Значение
Сведения о праве и правообладателях	
Дата постановки на учет/ регистрации	31.08.2017 16:39:38
Вид зарегистрированного вещного права	001001000000, Собственность
Номер регистрации вещного права	71:30:040214:2194-71/001/2017-1
Сведения о правообладателе	Муниципальное образование город Тула

Статус записи об объекте недвижимости

Наименование	Значение
Статус записи об объекте недвижимости	Сведения об объекте недвижимости имеют статус "актуальные"

Объекты капитального строительства


Номер точки	X	Y	Описание закреп.	Погрешность, м
-------------	---	---	------------------	----------------

71:30:040214:2194

Система координат:				
МСК-71.1				
1				

1	741415.34	259884.53	-	0,1
2	741419.83	259887.53	-	0,1

План (чертеж, схема) объекта недвижимости

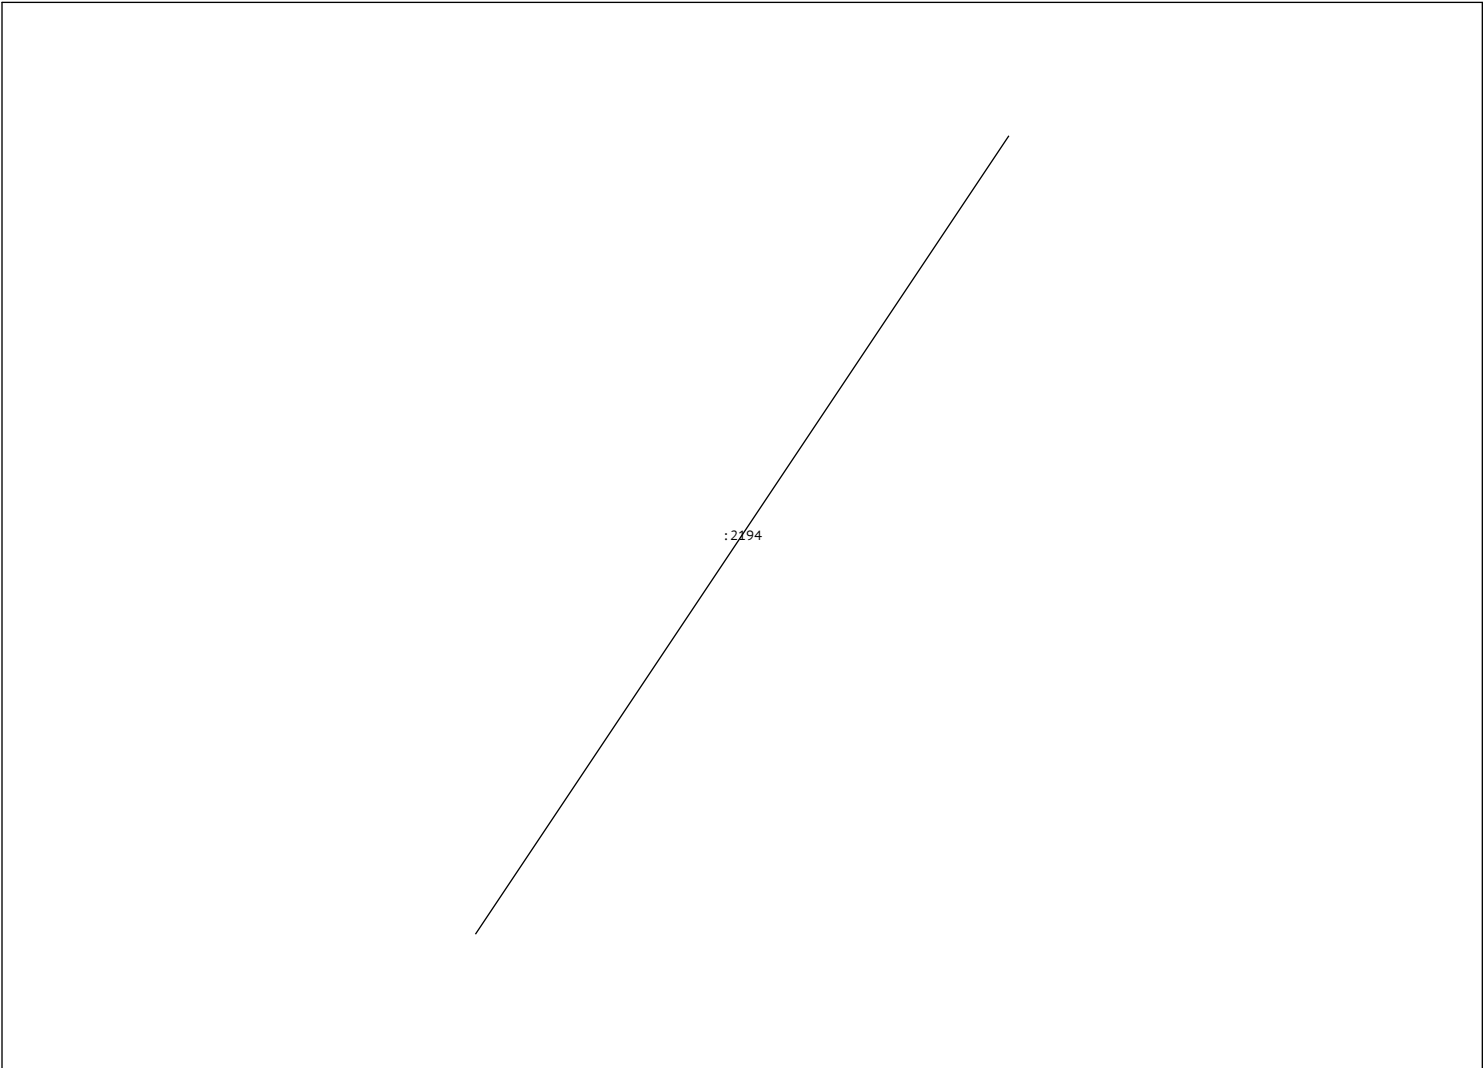

Масштаб 1:150