

## Администрация города Тулы

# РАСПОРЯЖЕНИЕ

от 14.03.2024 № 1/1417-б

Об установлении публичного сервитута

В соответствии со статьями 23, 39.37 Земельного кодекса Российской Федерации, статьей 3.6 Федерального закона от 25.10.2001 № 137-ФЗ «О введении в действие Земельного Кодекса Российской Федерации», на основании ходатайства акционерного общества «Тулагоргаз» об установлении публичного сервитута, Устава муниципального образования город Тула:

1. Установить публичный сервитут сроком на 10 лет в интересах акционерного общества «Тулагоргаз» (ИНН 7102000154, ОГРН 1027100972799) в целях эксплуатации сооружения – газопроводов инв. № 70:401:001:001:003053570, лит. I, адрес объекта: Тульская область, г. Тула:

- на часть земельного участка с кадастровым номером 71:30:020621:10487, расположенного по адресу: Российская Федерация, Тульская область, г. Тула, ул. Седова, д. 29-а;

- на часть земельного участка с кадастровым номером 71:30:020621:10489, расположенного по адресу: Российская Федерация, Тульская область, г. Тула, ул. Седова, д. 27-а;

- на часть земельного участка с кадастровым номером 71:30:020621:236, расположенного по адресу: Местоположение установлено относительно ориентира, расположенного в границах участка. Почтовый адрес ориентира: обл. Тульская, г. Тула, р-н Привокзальный, ул. Макаренко, дом 14;

- на часть земельного участка с кадастровым номером 71:30:020621:268, расположенного по адресу: г. Тула, Привокзальный район, ул. Седова, д. 27;

- на часть земельного участка с кадастровым номером 71:30:020621:269, расположенного по адресу: г. Тула, Привокзальный район, ул. Седова, д. 29;

- на часть земельного участка с кадастровым номером 71:30:020621:271, расположенного по адресу: Тульская обл., г. Тула, Привокзальный район, ул. Седова, д. 25 а;

- на часть земельного участка с кадастровым номером 71:30:020621:275, расположенного по адресу: г. Тула, Привокзальный район, ул. Седова, д. 25;

- на часть земельного участка с кадастровым номером 71:30:020621:287, расположенного по адресу: г. Тула, Привокзальный район, ул. Макаренко, д. 16;

- на часть земельного участка с кадастровым номером 71:30:020621:27, расположенного по адресу: Местоположение установлено относительно ориентира, расположенного за пределами участка. Ориентир строение. Участок находится примерно в 30 м, по направлению на юго-запад от ориентира. Почтовый адрес ориентира: обл. Тульская, г. Тула, р-н Привокзальный, ул. Макаренко, дом 12;

- на часть земельного участка с кадастровым номером 71:30:020401:11804, расположенного по адресу: Местоположение земельного участка установлено относительно ориентира, расположенного за пределами участка. Ориентир многоквартирный жилой дом. Участок находится примерно в 0 м, по направлению на юго-запад от ориентира. Почтовый адрес ориентира: Тульская область, г. Тула, р-н Привокзальный, ул. Макаренко, д. 1;

- на часть земельного участка с кадастровым номером 71:30:020401:117, расположенного по адресу: Тульская область, г. Тула, Привокзальный район, ул. 9 Мая, дом 37;

- на территории земель, государственная собственность на которые не разграничена, местоположение: Тульская область, г. Тула, ул. Макаренко.

2. Утвердить границы публичного сервитута (приложение № 1).

3. Публичный сервитут является безвозмездным в соответствии с пунктом 4 статьи 3.6 Федерального закона от 25.10.2001 № 137-ФЗ «О введении в действие Земельного Кодекса Российской Федерации».

4. Порядок установления зон с особыми условиями использования территорий и содержание ограничений прав на земельные участки определен постановлением Правительства Российской Федерации от 20.11.2000 № 878 «Об утверждении Правил охраны газораспределительных сетей».

5. Акционерному обществу «Тулагоргаз» привести земельные участки, указанные в пункте 1 настоящего постановления, в состояние, пригодное для их использования в соответствии с разрешенным использованием, в срок не позднее чем три месяца после завершения деятельности, для обеспечения которой установлен публичный сервитут.

6. Управлению градостроительства и архитектуры администрации города Тулы в течение пяти рабочих дней со дня принятия распоряжения об установлении публичного сервитута направить копию настоящего распоряжения:

- в орган, осуществляющий регистрацию прав;


- акционерному обществу «Тулагоргаз» (ИНН 7102000154, ОГРН 1027100972799), а также, направить сведения о лицах, являющихся правообладателями земельного участка, сведения о лицах, подавших заявления об учете их прав (обременений прав) на земельный участок, способах связи

с ними, копии документов, подтверждающих права указанных лиц на земельный участок.

7. Разместить распоряжение на официальном сайте администрации города Тулы в информационно – телекоммуникационной сети «Интернет».

8. Распоряжение вступает в силу со дня подписания.


Первый заместитель  
главы администрации  
города Тулы

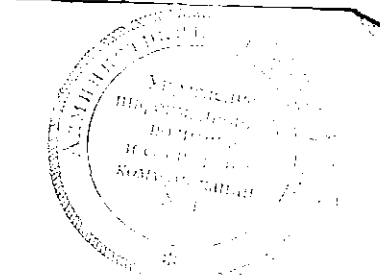

Д.О. Ярцев

Приложение № 1  
к распоряжению администрации города Тулы  
от 14.03.2024 № 1/1474-р

### Границы публичного сервитута

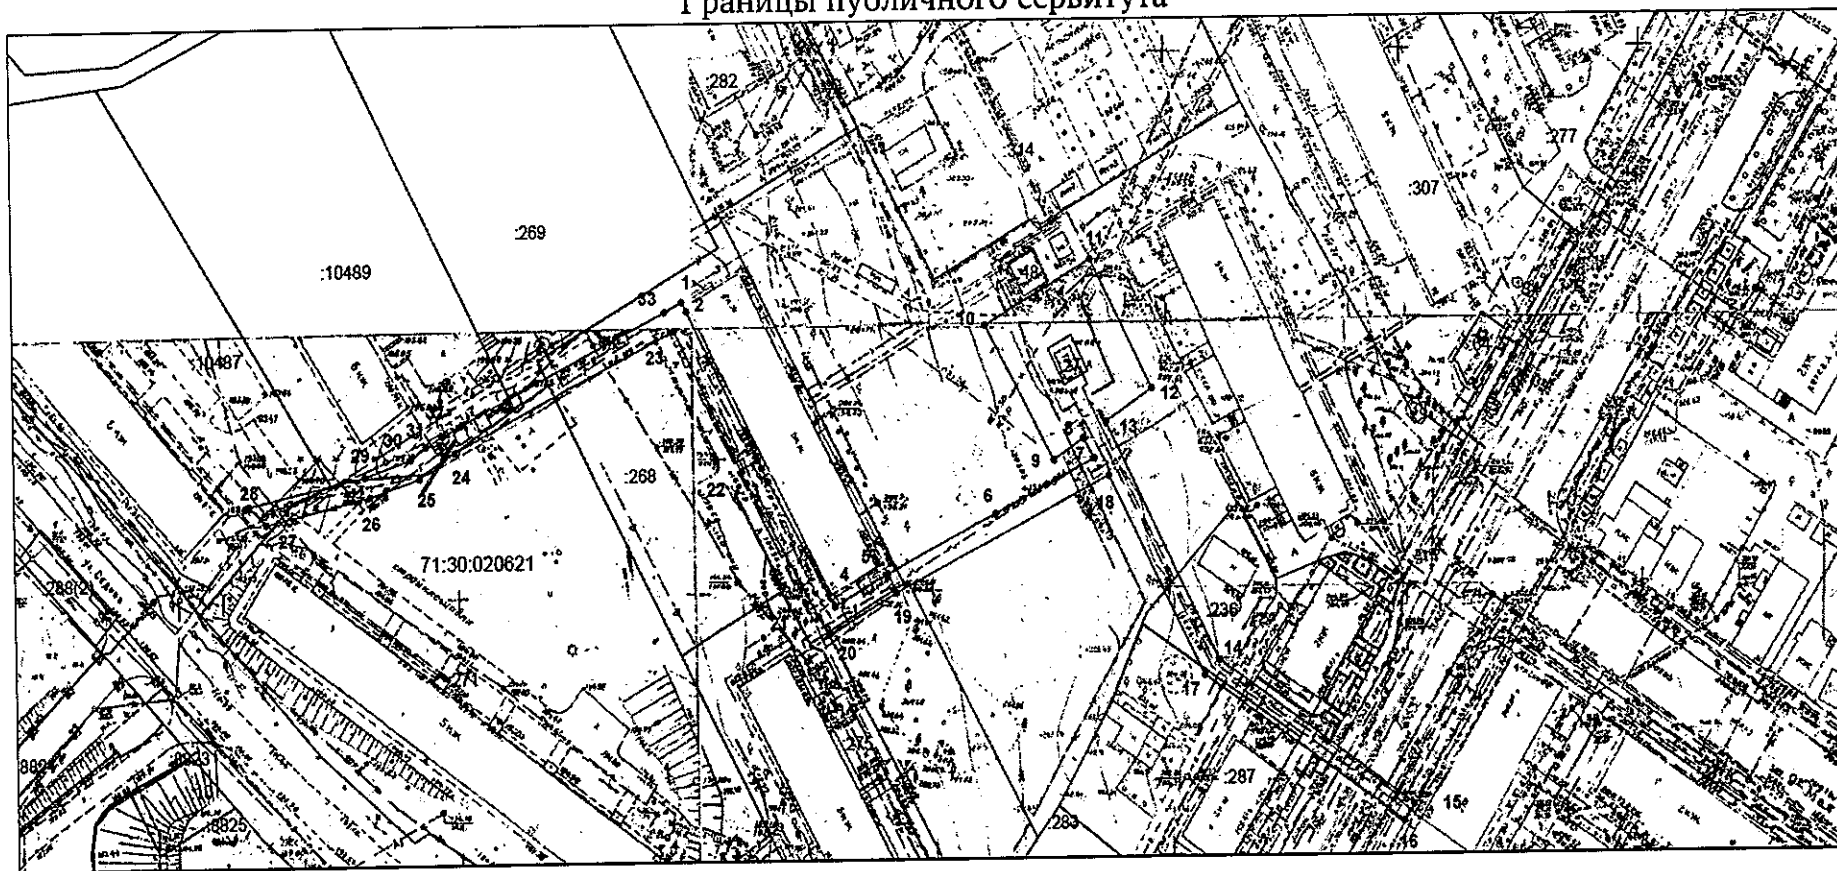

Масштаб 1:1000

Ведомость координат поворотных точек

@ 127695

Обозначение характерных точек границ	Координаты. м	
	X	Y
1	741471.22	259440.01
2	741469.44	259441.03
3	741437.24	259457.74
4	741413.80	259471.68
5	741419.68	259482.89
6	741430.76	259505.72
7	741440.90	259526.64
8	741444.72	259524.47
9	741440.71	259518.15
10	741466.15	259503.80
11	741478.25	259526.18
12	741453.98	259539.05
13	741447.78	259529.22
14	741402.91	259552.59
15	741375.70	259593.27
16	741372.50	259591.20
17	741400.16	259549.51
18	741437.73	259529.75
19	741416.11	259484.69
20	741408.43	259470.37
21	741411.79	259468.22
22	741437.06	259453.19
23	741465.84	259438.38
24	741442.42	259389.49
25	741438.68	259384.18
26	741435.33	259373.72
27	741430.48	259351.65
28	741433.89	259348.01
29	741439.19	259372.68
30	741442.30	259382.38
31	741444.67	259385.73
32	741446.71	259389.18
33	741469.37	259436.47
1	741471.22	259440.01

Условные обозначения:



- граница публичного сервитута



- установленная граница муниципального образования



- установленная граница населенного пункта



:268  
71:30:020621

- граница земельного участка
- характерная точка границы публичного сервитута
- кадастровый номер земельного участка
- номер кадастрового квартала

Начальник управления  
градостроительства и архитектуры  
администрации города Тулы

Е.В. Макарова