



## Администрация города Тулы

# РАСПОРЯЖЕНИЕ

от 03.02.2025 № 1/748-п

Об установлении публичного сервитута

В соответствии со статьями 23, 39.37 Земельного кодекса Российской Федерации, на основании ходатайства акционерного общества «Газпром газификация» об установлении публичного сервитута, Устава муниципального образования город Тула:

1. Установить публичный сервитут сроком на 11 месяцев в интересах общества с ограниченной ответственностью «Газпром газораспределение Тула» (ИНН 7107029245, ОГРН 1027100507180) в целях складирования строительных и иных материалов, возведения некапитальных строений, сооружений (включая ограждения, бытовки, навесы) и (или) размещение строительной техники, которые необходимы для обеспечения строительства инженерного сооружения местного значения «Сеть газопотребления жилого дома до границ земельного участка по адресу: Тульская обл., МО г. Тула, Хопилово мкр Солнечный, ул. Цветочная, К№71:14:040501:1917»:

- на часть земельного участка с кадастровым номером 71:14:040501:3018, расположенного по адресу: Тульская область, Ленинский р-н, д. Хопилово, Иншинское сельское поселение, микрорайон "Солнечный", ул. Парковая;

- на часть земельного участка с кадастровым номером 71:14:040501:3019, расположенного по адресу: Тульская область, Ленинский р-н, д. Хопилово, Иншинское сельское поселение, микрорайон "Солнечный", ул. Парковая;

- на часть земельного участка с кадастровым номером 71:14:040501:3020, расположенного по адресу: Тульская область, Ленинский р-н, д. Хопилово, Иншинское сельское поселение, микрорайон "Солнечный", ул. Парковая;

- на часть земельного участка с кадастровым номером 71:14:040501:3030, расположенного по адресу: Тульская область, Ленинский р-н, д. Хопилово, Иншинское сельское поселение, микрорайон "Солнечный", ул. Парковая;

- на часть земельного участка с кадастровым номером 71:14:040501:3031, расположенного по адресу: Тульская область, Ленинский р-н, д. Хопилово, Иншинское сельское поселение, микрорайон "Солнечный", ул. Парковая.

2. Утвердить границы публичного сервитута (приложение № 1).

3. Использование земельных участков, указанных в пункте 1 настоящего распоряжения, и расположенных на них объектов недвижимого имущества в соответствии с их разрешенным использованием будет невозможно или существенно затруднено в связи с осуществлением публичного сервитута в течение 3 месяцев.

4. Утвердить график выполнения работ в отношении земель и земельных участков, находящихся в государственной или муниципальной собственности и не предоставленных гражданам или юридическим лицам (приложение № 2).

5. Акционерному обществу «Газпром газораспределение Тула»:

- заключить с правообладателями земельных участков, указанных в пункте 1 настоящего распоряжения, соглашение об осуществлении публичного сервитута;

- привести земельные участки, указанные в пункте 1 настоящего распоряжения, в состояние, пригодное для их использования в соответствии с разрешенным использованием, в срок не позднее чем три месяца после завершения деятельности, для обеспечения которой установлен публичный сервитут.

6. Управлению градостроительства и архитектуры администрации города Тулы в течение пяти рабочих дней со дня принятия распоряжения об установлении публичного сервитута направить копию настоящего распоряжения:

- в орган, осуществляющий регистрацию прав;

- акционерному обществу «Газпром газораспределение Тула» (ИНН 7107029245, ОГРН 1027100507180), а также, направить сведения о лицах, являющихся правообладателями земельного участка, сведения о лицах, подавших заявления об учете их прав (обременений прав) на земельный участок, способах связи с ними, копии документов, подтверждающих права указанных лиц на земельный участок.

7. Разместить распоряжение на официальном сайте администрации города Тулы в информационно – телекоммуникационной сети «Интернет».


8. Распоряжение вступает в силу со дня подписания.

Первый заместитель главы  
администрации города Тулы



Ю.А. Терехов

Границы публичного сервитута

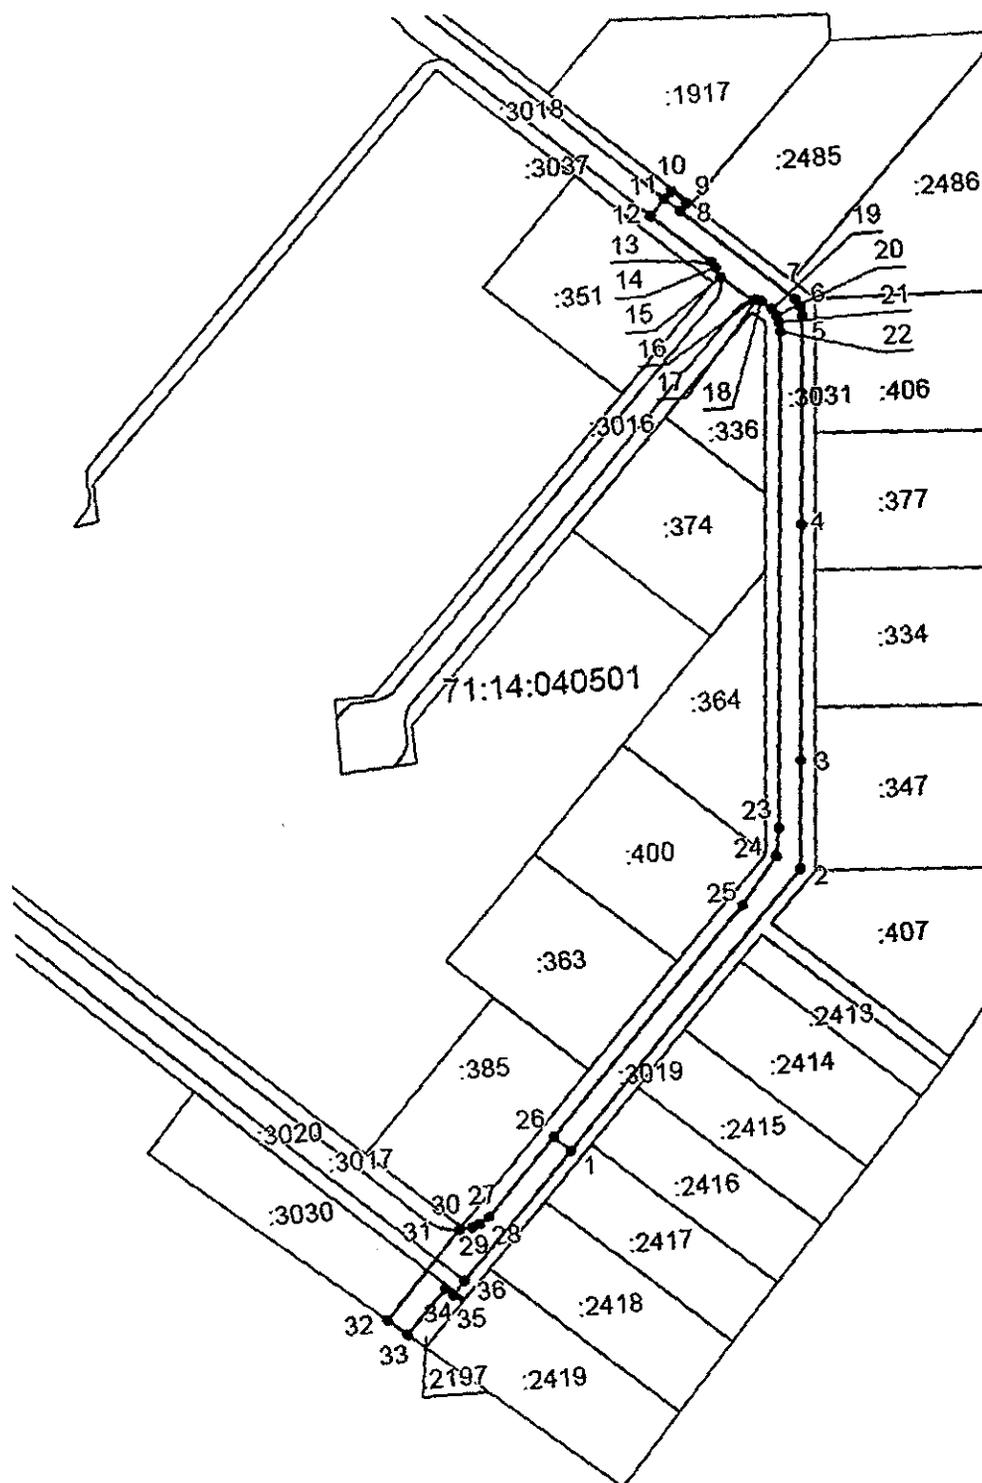


Масштаб 1:1500

Ведомость координат поворотных точек

Обозначение характерных точек границ	Координаты. м	
	X	Y
	@ 136093	
1	740202.34	250227.64
2	740257.40	250277.46
3	740279.81	250278.96
4	740328.58	250282.07
5	740371.98	250284.88
6	740373.92	250284.67
7	740375.61	250283.65
8	740395.55	250261.77
9	740397.08	250263.16
10	740399.78	250260.21
11	740398.24	250258.81
12	740394.92	250255.79
13	740384.40	250267.40
14	740383.38	250268.11
15	740381.21	250269.02
16	740375.92	250275.24
17	740375.97	250275.89
18	740375.66	250276.90
19	740373.80	250278.98
20	740372.45	250279.71
21	740370.98	250280.16
22	740369.09	250280.28
23	740266.22	250273.70
24	740260.43	250272.79
25	740250.59	250265.30
26	740205.50	250224.46
27	740189.91	250210.34
28	740188.57	250208.40
29	740187.98	250206.82
30	740187.68	250204.29
31	740187.69	250204.19

32	740169.81	250188.74
33	740166.58	250192.56
34	740175.46	250200.61
35	740174.09	250202.23
36	740176.92	250204.63
1	740202.34	250227.64

**Условные обозначения:**

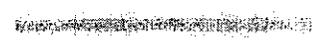-  - проектные граница публичного сервитута
-  - граница земельного участка
-  - характерная точка и номер границы публичного сервитута
-  - номер населенного пункта
-  - номер и граница кадастрового квартала
-  - кадастровый номер земельного участка
-  - проектное местоположение инженерного сооружения
-  - установленная граница населенного пункта

Приложение № 2  
к распоряжению администрации города Тулы  
от 03.02.2025 № 1/448-р

График выполнения работ в отношении земель и земельных участков, находящихся в государственной или муниципальной собственности и не предоставленных гражданам или юридическим лицам	
Виды работ	Срок
складирование строительных и иных материалов, возведения некапитальных строений, сооружений (включая ограждения, бытовки, навесы) и (или) размещение строительной техники, которые необходимы для обеспечения строительства инженерного сооружения местного значения «Сеть газопотребления жилого дома до границ земельного участка по адресу: Тульская обл., МО г. Тула, Хопилово мкр Солнечный, ул. Цветочная, К№71:14:040501:1917» Срок, в течение которого использование земельного участка (его части) и (или) расположенного на нем объекта недвижимости в соответствии с их разрешенным использованием будет невозможно или существенно затруднено в связи с осуществлением деятельности, для обеспечения которой устанавливается публичный сервитут (при возникновении таких обстоятельств) - 3 месяца.	2025