

# Администрация города Тулы

## РАСПОРЯЖЕНИЕ

от 19.11.2024 № 1/8327-р

Об установлении публичного сервитута

В соответствии со статьями 23, 39.37 Земельного кодекса Российской Федерации, статьей 3.6 Федерального закона от 25.10.2001 № 137-ФЗ «О введении в действие Земельного Кодекса Российской Федерации», на основании ходатайства акционерного общества «Тулагоргаз» об установлении публичного сервитута, Устава муниципального образования город Тула:

1. Установить публичный сервитут сроком на 49 лет в интересах акционерного общества «Тулагоргаз» (ИНН 7102000154, ОГРН 1027100972799) в целях эксплуатации сооружения – газовые сети: надземная сеть высокого давления; подземная сеть высокого давления; надземная сеть среднего давления; подземная сеть среднего давления; надземная сеть низкого давления; подземная сеть низкого давления, лит. I (кадастровый номер 71:30:000000:6289):

- на часть земельного участка с кадастровым номером 71:30:020621:286, расположенного по адресу: г. Тула, Привокзальный район, ул. Седова, д. 33;

- на часть земельного участка с кадастровым номером 71:30:020621:300, расположенного по адресу: г. Тула, Привокзальный район, ул. Седова, д. 31;

- на часть земельного участка с кадастровым номером 71:30:020621:10487, расположенного по адресу: Российская Федерация, Тульская область, г. Тула, ул. Седова, д. 29-а;

- на часть земельного участка с кадастровым номером 71:30:020621:10489, расположенного по адресу: Российская Федерация, Тульская область, г. Тула, ул. Седова, д. 27-а;

- на часть земельного участка с кадастровым номером 71:30:020621:10488, расположенного по адресу: Российская Федерация, Тульская область, г. Тула, ул. Седова, д. 31-а;

- на часть земельного участка с кадастровым номером 71:30:020621:10482, расположенного по адресу: Российская Федерация, Тульская область, г. Тула, ул. Седова, д. 31-б;

- на часть земельного участка с кадастровым номером 71:30:020621:10491, расположенного по адресу: Российская Федерация, Тульская область, г. Тула, ул. Седова, д. 33-в;

- на часть земельного участка с кадастровым номером 71:30:020621:10492, расположенного по адресу: Российская Федерация, Тульская область, г. Тула, ул. Седова, д. 33-г;

- на часть земельного участка с кадастровым номером 71:30:020621:282, расположенного по адресу: г. Тула, Привокзальный район, ул. Макаренко, д. 12а;

- на часть земельного участка с кадастровым номером 71:30:020621:280, расположенного по адресу: г. Тула, Привокзальный район, ул. Макаренко, д. 10б;

- на часть земельного участка с кадастровым номером 71:30:020621:281, расположенного по адресу: г. Тула, Привокзальный район, ул. Седова, д. 31-в;

- на часть земельного участка с кадастровым номером 71:30:020621:10485, расположенного по адресу: Тульская область, г. Тула, ул. Седова, д. 33-д;

- на часть земельного участка с кадастровым номером 71:30:020621:299, расположенного по адресу: Тульская область, г. Тула, ул. Седова, д. 35-б;

- на территории земель, государственная собственность на которые не разграничена в кадастровом квартале 71:30:020621, местоположение: Тульская область, г. Тула, Привокзальный район.

2. Утвердить границы публичного сервитута (приложение № 1).

3. Публичный сервитут является безвозмездным в соответствии с пунктом 4 статьи 3.6 Федерального закона от 25.10.2001 № 137-ФЗ «О введении в действие Земельного Кодекса Российской Федерации».

4. Порядок установления зон с особыми условиями использования территорий и содержание ограничений прав на земельные участки определен постановлением Правительства Российской Федерации от 20.11.2000 № 878 «Об утверждении Правил охраны газораспределительных сетей».

5. Акционерному обществу «Тулагоргаз» привести земельные участки, указанные в пункте 1 настоящего постановления, в состояние, пригодное для их использования в соответствии с разрешенным использованием, в срок не позднее чем три месяца после завершения деятельности, для обеспечения которой установлен публичный сервитут.

6. Управлению градостроительства и архитектуры администрации города Тулы в течение пяти рабочих дней со дня принятия распоряжения об установлении публичного сервитута направить копию настоящего распоряжения:

- в орган, осуществляющий регистрацию прав;

- акционерному обществу «Тулагоргаз» (ИНН 7102000154, ОГРН 1027100972799), а также, направить сведения о лицах, являющихся правообладателями земельного участка, сведения о лицах, подавших заявления об учете их прав (обременений прав) на земельный участок, способах связи

с ними, копии документов, подтверждающих права указанных лиц на земельный участок.

7. Разместить распоряжение на официальном сайте администрации города Тулы в информационно – телекоммуникационной сети «Интернет».

8. Распоряжение вступает в силу со дня подписания.


Заместитель главы  
администрации города Тулы



Е.В. Бирживая


Приложение  
к распоряжению администрации города Тулы  
от 19.11.2024 № 18327 р

Границы публичного сервитута

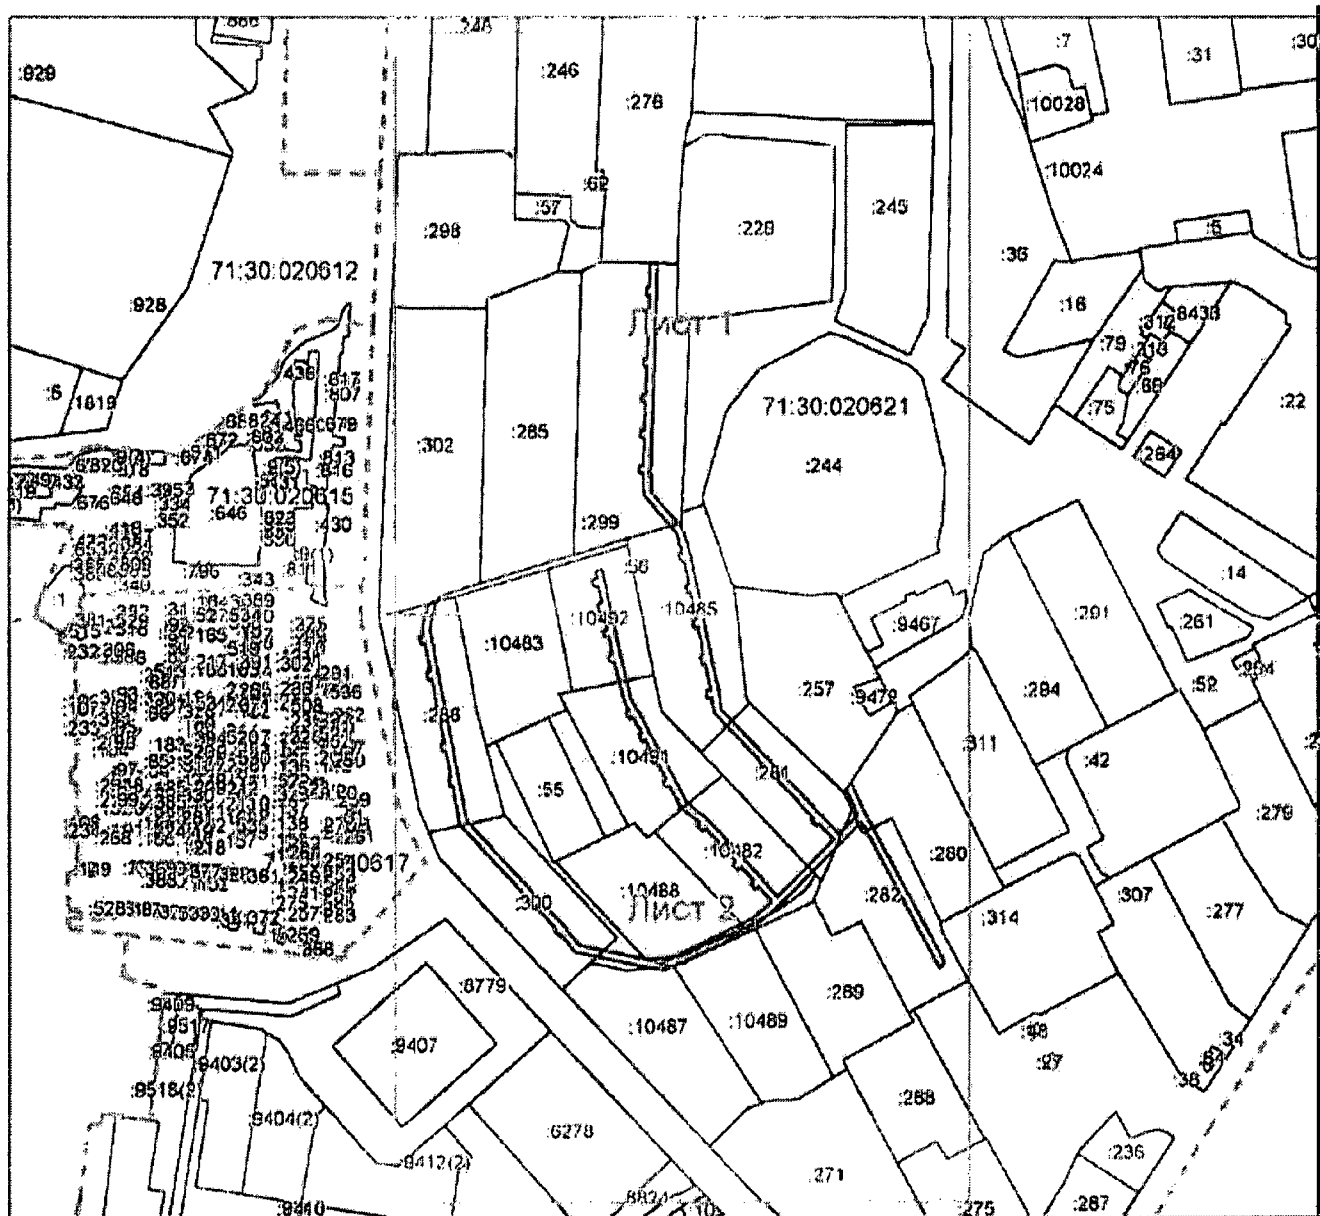

Масштаб 1:4100

Выносной лист № 1

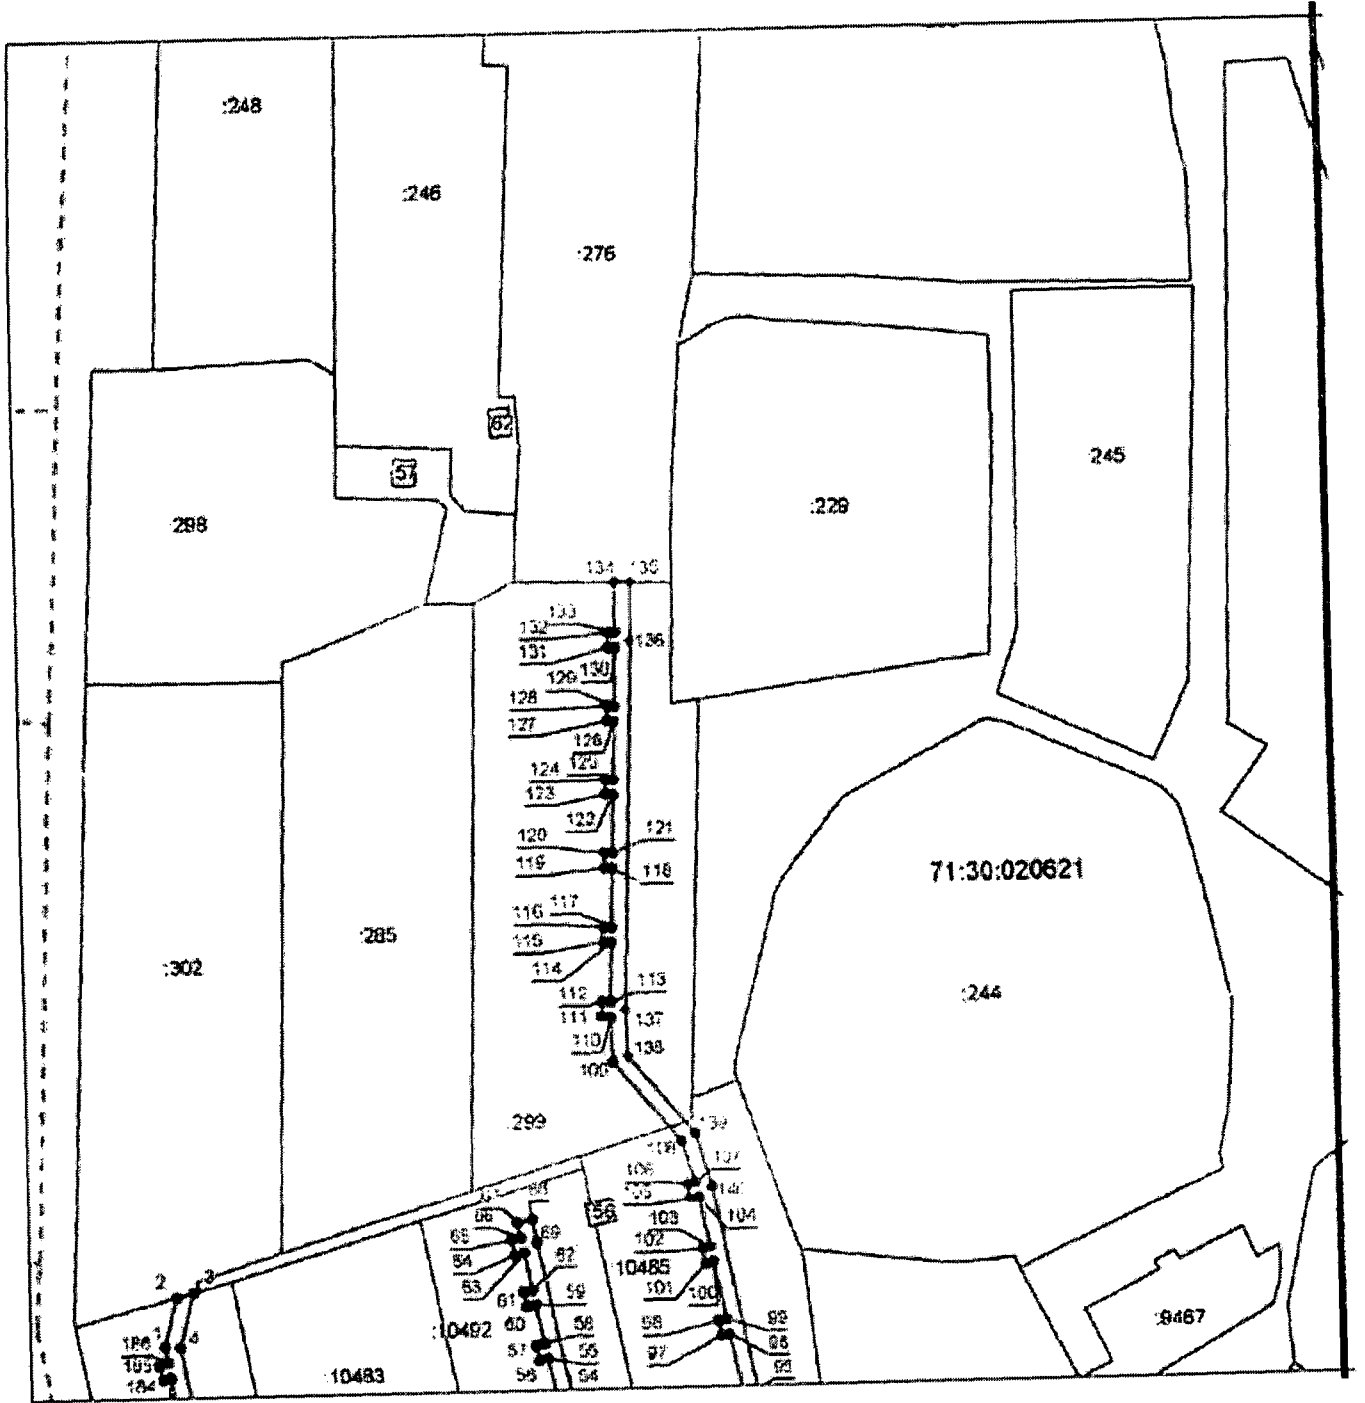

Масштаб 1:2000

Выносной лист № 2



Масштаб 1:2000

## Ведомость координат поворотных точек

@ 134174		
Обозначение характерных точек границ	Координаты. м	
	X	Y
1	741693.22	259181.26
2	741706.06	259184.68
3	741707.23	259189.13
4	741693.04	259185.35
5	741668.66	259190.00
6	741630.71	259197.45
7	741611.27	259201.26
8	741589.55	259205.35
9	741561.18	259231.88
10	741532.80	259258.40
11	741522.97	259266.54
12	741513.55	259311.45
13	741525.43	259336.14
14	741537.30	259360.83
15	741545.79	259370.83
16	741554.18	259363.85
17	741552.48	259362.07
18	741555.37	259359.31
19	741557.19	259361.21
20	741564.73	259354.20
21	741562.96	259352.30
22	741565.89	259349.58
23	741567.66	259351.48
24	741575.18	259344.50
25	741573.41	259342.59
26	741576.34	259339.87
27	741578.11	259341.77
28	741585.51	259334.90
29	741583.73	259333.15
30	741586.52	259330.29
31	741588.23	259331.95
32	741596.50	259321.54
33	741608.18	259315.49

34	741607.25	259313.54
35	741610.86	259311.82
36	741611.72	259313.63
37	741620.21	259309.09
38	741619.22	259307.23
39	741622.75	259305.35
40	741623.74	259307.20
41	741632.97	259302.27
42	741631.97	259300.41
43	741635.50	259298.52
44	741636.50	259300.39
45	741645.30	259295.67
46	741644.31	259293.83
47	741647.84	259291.94
48	741648.76	259293.67
49	741652.60	259291.28
50	741664.56	259288.20
51	741674.68	259285.60
52	741674.24	259283.09
53	741678.18	259282.39
54	741678.59	259284.69
55	741688.03	259282.70
56	741687.53	259280.33
57	741691.44	259279.50
58	741691.95	259281.88
59	741702.09	259279.75
60	741701.58	259277.34
61	741705.49	259276.51
62	741706.00	259278.93
63	741715.65	259276.90
64	741715.19	259274.39
65	741719.13	259273.67
66	741719.58	259276.12
67	741723.59	259275.35
68	741724.34	259279.28
69	741718.37	259280.42
70	741677.43	259289.02
71	741654.19	259295.00












72	741649.01	259298.23
73	741636.72	259304.81
74	741611.75	259318.15
75	741599.10	259324.70
76	741589.89	259336.29
77	741569.18	259355.52
78	741558.43	259365.51
79	741548.49	259373.78
80	741562.27	259387.93
81	741579.19	259404.81
82	741587.83	259396.50
83	741586.52	259395.29
84	741589.24	259392.36
85	741590.72	259393.73
86	741618.55	259367.33
87	741647.74	259339.63
88	741655.39	259338.60
89	741655.06	259336.45
90	741659.02	259335.86
91	741659.33	259337.94
92	741673.81	259334.96
93	741673.36	259332.80
94	741677.28	259331.99
95	741677.72	259334.14
96	741693.37	259330.92
97	741692.93	259328.77
98	741696.85	259327.96
99	741697.29	259330.11
100	741712.34	259327.01
101	741711.89	259324.87
102	741715.81	259324.06
103	741716.25	259326.21
104	741729.25	259323.53
105	741728.91	259321.25
106	741732.86	259320.66
107	741733.14	259322.54
108	741744.09	259319.28
109	741765.14	259301.53

110	741776.92	259301.20
111	741777.12	259298.75
112	741781.10	259299.07
113	741780.93	259301.22
114	741796.35	259301.75
115	741796.43	259299.60
116	741800.43	259299.76
117	741800.34	259301.89
118	741815.68	259302.41
119	741815.76	259300.36
120	741819.76	259300.52
121	741819.69	259302.56
122	741835.19	259303.09
123	741835.27	259301.14
124	741839.27	259301.29
125	741839.20	259303.23
126	741854.62	259303.76
127	741854.69	259301.90
128	741858.69	259302.06
129	741858.62	259303.93
130	741873.83	259304.43
131	741873.92	259302.65
132	741877.92	259302.84
133	741877.83	259304.53
134	741891.07	259304.73
135	741890.97	259308.73
136	741875.68	259308.49
137	741778.76	259305.15
138	741766.65	259305.48
139	741746.03	259322.87
140	741731.99	259327.05
141	741658.00	259342.28
142	741649.55	259343.42
143	741620.83	259370.67
144	741592.12	259397.93
145	741582.02	259407.63
146	741592.18	259417.76
147	741605.96	259411.42

148	741606.25	259411.74
149	741609.75	259414.05
150	741594.32	259421.15
151	741513.83	259464.47
152	741509.99	259461.99
153	741530.28	259451.07
154	741565.76	259431.98
155	741588.50	259419.74
156	741577.56	259408.83
157	741544.07	259374.98
158	741533.92	259363.03
159	741509.36	259311.96
160	741519.35	259264.35
161	741528.52	259256.76
162	741527.73	259255.97
163	741530.57	259253.15
164	741531.53	259254.11
165	741558.91	259228.52
166	741587.67	259201.63
167	741608.54	259197.71
168	741608.23	259196.16
169	741612.15	259195.38
170	741612.46	259196.95
171	741627.50	259194.00
172	741627.14	259192.26
173	741631.05	259191.45
174	741631.42	259193.23
175	741646.90	259190.19
176	741646.55	259188.19
177	741650.49	259187.49
178	741650.83	259189.42
179	741665.79	259186.49
180	741665.35	259184.36
181	741669.27	259183.55
182	741669.71	259185.71
183	741684.96	259182.72
184	741684.44	259180.59
185	741688.33	259179.65

186	741688.90	259182.00
1	741693.22	259181.26

**Условные обозначения:**

-  - граница публичного сервитута
  -  - установленная граница муниципального образования
  -  - установленная граница населенного пункта
  -  - граница земельного участка
  -  - характерная точка границы публичного сервитута
  -  - кадастровый номер земельного участка
  -  - номер кадастрового квартала
  -  - область выносного листа
  -  - номер выносного листа
-