



УТВЕРЖДЕНО:

ООО «ТулЗемПроект»
ИНН 7103518527 КПП 710301001
ОГРН 1137154023621
300012, г.Тула, проспект Ленина, 85
тел./факс. (4872) 717-017
e-mail: tulzempromekt@mail.ru
www.tzp71.ru

Проект межевания территории, ограниченной ул.Степанова, ул Инду-
стриальной

Утверждаемая часть

Том 1

Шифр: В26/бд29-Т1-ПМТ

г. Тула

2026



ООО «ТулЗемПроект»
ИНН 7103518527 КПП 710301001

ОГРН 1137154023621

300012, г.Тула, проспект Ленина, 85

тел./факс. (4872) 717-017

e-mail: tulzempromekt@mail.ru

www.tzp71.ru

Проект межевания территории, ограниченной ул.Степанова, ул Инду-
стриальной

Утверждаемая часть

Том 1

Шифр: В26/бД29-Т1-ПМТ

Ген.директор

Кад.инженер



Т.Ю.Власова

В.В.Пашинова

г. Тула

2026

Состав документации по планировке территории

Шифр	Наименование	Примечание
B26/бд29-T1-ПМТ	Основная часть (текстовые и графические материалы)	Том 1
B26/бд29-T2-МО	Материалы по обоснованию	Том 2

Согласовано			

Инв. № подл.	Подп. и дата	Взам. инв. №

Изм.	Колуч	Лист	№ док.	Подп.	Дата
Ген.директор	Власова	1	132	07.2026	
Разработал	Панинова	1	132	07.2026	



B26/бд29-T1-ПМТ			
Проект межевания территории	Стадия	Лист	Листов
	П	1	23
	ООО «ТулЗемПроект»		

Список исполнителей проекта

№ п/п	Должность	Ф.И.О.	Подпись
1	Ген.директор	Власова Т.Ю.	
2	Кадастровый инженер	Пашинова В.В.	

Технические решения, принятые в проекте, соответствуют требованиям градостроительных, экологических, санитарно-гигиенических, противопожарных и других норм, действующих на территории Российской Федерации

Ген.директор _____

Т.Ю.Власова



Инов. № подл.	Подп. и дата	Взам. инв. №

Изм.	Колуч.	Лист	№ док.	Подпись	Дата

B26/бд29-Т1-ПМТ

Лист

2

Содержание тома 1

№ п/п	Шифр	Наименование	№ листо в
1	B26/бд29-T1-ПМТ/1	Часть 1. Положение о размещении образуемых и изменяемых земельных участков	4
2	B26/бд29-T1-ПМТ/2	Часть 2. Графические материалы	9
3	B26/бд29-T1-ПМТ/3	Часть 3. Ведомости координат поворотных точек границ образуемых и изменяемых земельных участков	13
4	B26/бд29-T1-ПМТ/4	Часть 4. Таблица площадей образуемых земельных участков	17
5	B26/бд29-T1-ПМТ/5	Часть 5. Ведомости координат поворотных точек проектируемой красной линии	19
6	B26/бд29-T1-ПМТ/6	Часть 6. Описание местоположения границ территории проекта межевания в виде координат поворотных точек	22

Инов. № подл.	Подп. и дата	Взам. инв. №

**Часть 1. Положение о размещении
образуемых и изменяемых земельных участков**

Инов. № подл.	Подп. и дата	Взам. инв. №

						B26/бд29-Т1-ПМТ	Лист
							4
Изм.	Кол.уч.	Лист	№ док.	Подпись	Дата		

Положение о размещении образуемых и изменяемых земельных участков

Проект межевания территории, ограниченной ул.Степанова, ул Индустриальной, подготовлен на основании Постановления Администрации города Тулы №261 от 14.07.2026 в целях уточнения местоположения границ образуемых земельных участков и линий градостроительного регулирования, а также снятия с кадастрового учета существующих земельных участков, на основании исходных данных и документов:

- сведений государственного кадастра недвижимости предоставленные филиалом ФГБУ "ФКП Росреестра" по Тульской области в виде кадастрового плана территории 71:30:030112;

- сведений государственного кадастра недвижимости предоставленные филиалом ФГБУ "ФКП Росреестра" по Тульской области в виде кадастрового плана территории 71:30:030110;

- сведений информационной системы обеспечения градостроительной деятельности, предоставленные администрацией города Тулы.

В основу разработки проекта положены следующие нормативно-правовые документы по градостроительному и планировочному решению территории:

- Градостроительный кодекс Российской Федерации от 29.12.2004 N 190-ФЗ (ред. от 23.03.2026);

- Генеральный план муниципального образования город Тула, утвержденный решением Тульской городской Думы от 23.12.2016 №33/838(в редакции решений Тульской городской Думы от 25.10.2017 №43/1058, от 12.12.2017 №45/1112, №45/1113, от 31.01.2018 №47/1153, 28.02.2018 №48/1193, 48/1214, от 28.03.2018 №49/1223, №49/1225, от 30.05.2018 №52/1283, 52/1285, от 31.08.2018 №56/1362, от 26.09.2018 №57/1370, №57/1371, №57/1372, №57/1374, №57/1376, №57/1378, №57/1380, №57/1382, от 28.11.2018 №59/1437, №59/1438, от 26.12.2018 №61/1466, №61/1468, от 30.10.2019 №3/22, от 25.12.2019 №6/90, от 23.06.2020 №11/219, от 15.07.2020 №12/237, 12/239, от

Изм.	Кол.уч.	Лист	№ док.	Подпись	Дата	Инв. № подл.	Подп. и дата	Взам. инв. №	редакции решений Тульской городской Думы от 25.10.2017 №43/1058, от 12.12.2017 №45/1112, №45/1113, от 31.01.2018 №47/1153, 28.02.2018 №48/1193, 48/1214, от 28.03.2018 №49/1223, №49/1225, от 30.05.2018 №52/1283, 52/1285, от 31.08.2018 №56/1362, от 26.09.2018 №57/1370, №57/1371, №57/1372, №57/1374, №57/1376, №57/1378, №57/1380, №57/1382, от 28.11.2018 №59/1437, №59/1438, от 26.12.2018 №61/1466, №61/1468, от 30.10.2019 №3/22, от 25.12.2019 №6/90, от 23.06.2020 №11/219, от 15.07.2020 №12/237, 12/239, от

- Постановление администрации города Тулы от 13.10.2014 №3204 "Об утверждении Проекта линий градостроительного регулирования в городе Туле";

Инв. № подл.	Подп. и дата	Взам. инв. №	- Постановление администрации города Тулы от 29.08.2013 №2829 "Об утверждении Положения о порядке установления линий градостроительного регулирования в городе Туле"; - Постановление администрации города Тулы от 13.10.2014 №3204 "Об утверждении Проекта линий градостроительного регулирования в городе Туле";					
			B26/бд29-Т1-ПМТ					
			Изм.	Код уч.	Лист	№ док.	Подпись	Дата

- Постановление Администрации города Тулы от 16 июня 2016 г. №2693 "О внесении изменений в постановление администрации города Тулы от 13.10.2014 №3204"

- СП 42.13330.2016 «Градостроительство. Планировка и застройка городских и сельских поселений» (актуализированная редакция СНиП 2.07.01-89*)

Кадастровые работы предусматривают **четыре** этапа.

1 Этап

Снятие с кадастрового учета существующих земельных участков с кадастровыми номерами 71:30:030112:1 (площадью 2370кв.м), 71:30:030110:8 (площадью 1821кв.м) и 71:30:030110:9 (площадью 1266кв.м).

2 Этап

Формирование одного земельного участка.

Формируемый земельный участок :ЗУ1 имеет площадь 10671кв.м; способ образования: образование из земель государственной и (или) муниципальной собственности.

3 Этап

Формирование трех земельных участков.

Формируемый земельный участок :ЗУ2 имеет площадь 930кв.м.

Формируемый земельный участок :ЗУ3 имеет площадь 78кв.м.

Способ образования: раздел земельного участка :ЗУ1 (образованного на этапе 2) с сохранением его в измененных границах, площадь измененного участка 9663кв.м.

4 Этап

Изменение вида разрешенного использования :ЗУ1 площадью 9663кв.м на вид «Многоэтажная жилая застройка (высотная застройка)». Образуемые земельные участки полностью расположены в территориальной зоне Ж-5 (в соответствии с утвержденными правилами землепользования и застройки).

Инд. № подл.	Подп. и дата	Взам. инв. №							В26/бд29-Т1-ПМТ	Лист 7
			Изм.	Кол.уч.	Лист	№ док.	Подпись	Дата		

В соответствии с п.1 ст.43 Градостроительного Кодекса Российской Федерации от 29.12.2004 N 190-ФЗ «подготовка проекта межевания территории осуществляется применительно к территории, расположенной в границах одного или нескольких смежных элементов планировочной структуры, границах определенной правилами землепользования и застройки территориальной зоны и (или) границах установленной схемой территориального планирования муниципального района, генеральным планом поселения, муниципального округа, городского округа функциональной зоны, территории, в отношении которой предусматривается осуществление комплексного развития территории». В связи с этим, данный проект межевания подготовлен на часть территории квартала в границах территориальной зоны Ж-5, в которой предусмотрено образование земельных участков и изменение красной линии. В границах территориальных зон Ж-1, И-1 предусмотрено только изменение прохождения красной линии.

Доступ к образуемым земельным участкам :ЗУ1, :ЗУ2, :ЗУ3 будет осуществляться через земли общего пользования.

Инв. № подл.	Подп. и дата	Взам. инв. №							B26/бд29-T1-ПМТ	Лист	
											8
			Изм.	Кол.уч.	Лист	№ док.	Подпись	Дата			

Часть 2. Графические материалы


Инов. № подл.	Подп. и дата	Взам. инв. №

Изм.	Кол.уч.	Лист	№ док.	Подпись	Дата

B26/бд29-Т1-ПМТ

Лист
9


Проект межевания территории, ограниченной ул.Степанова, ул.Индустриальной

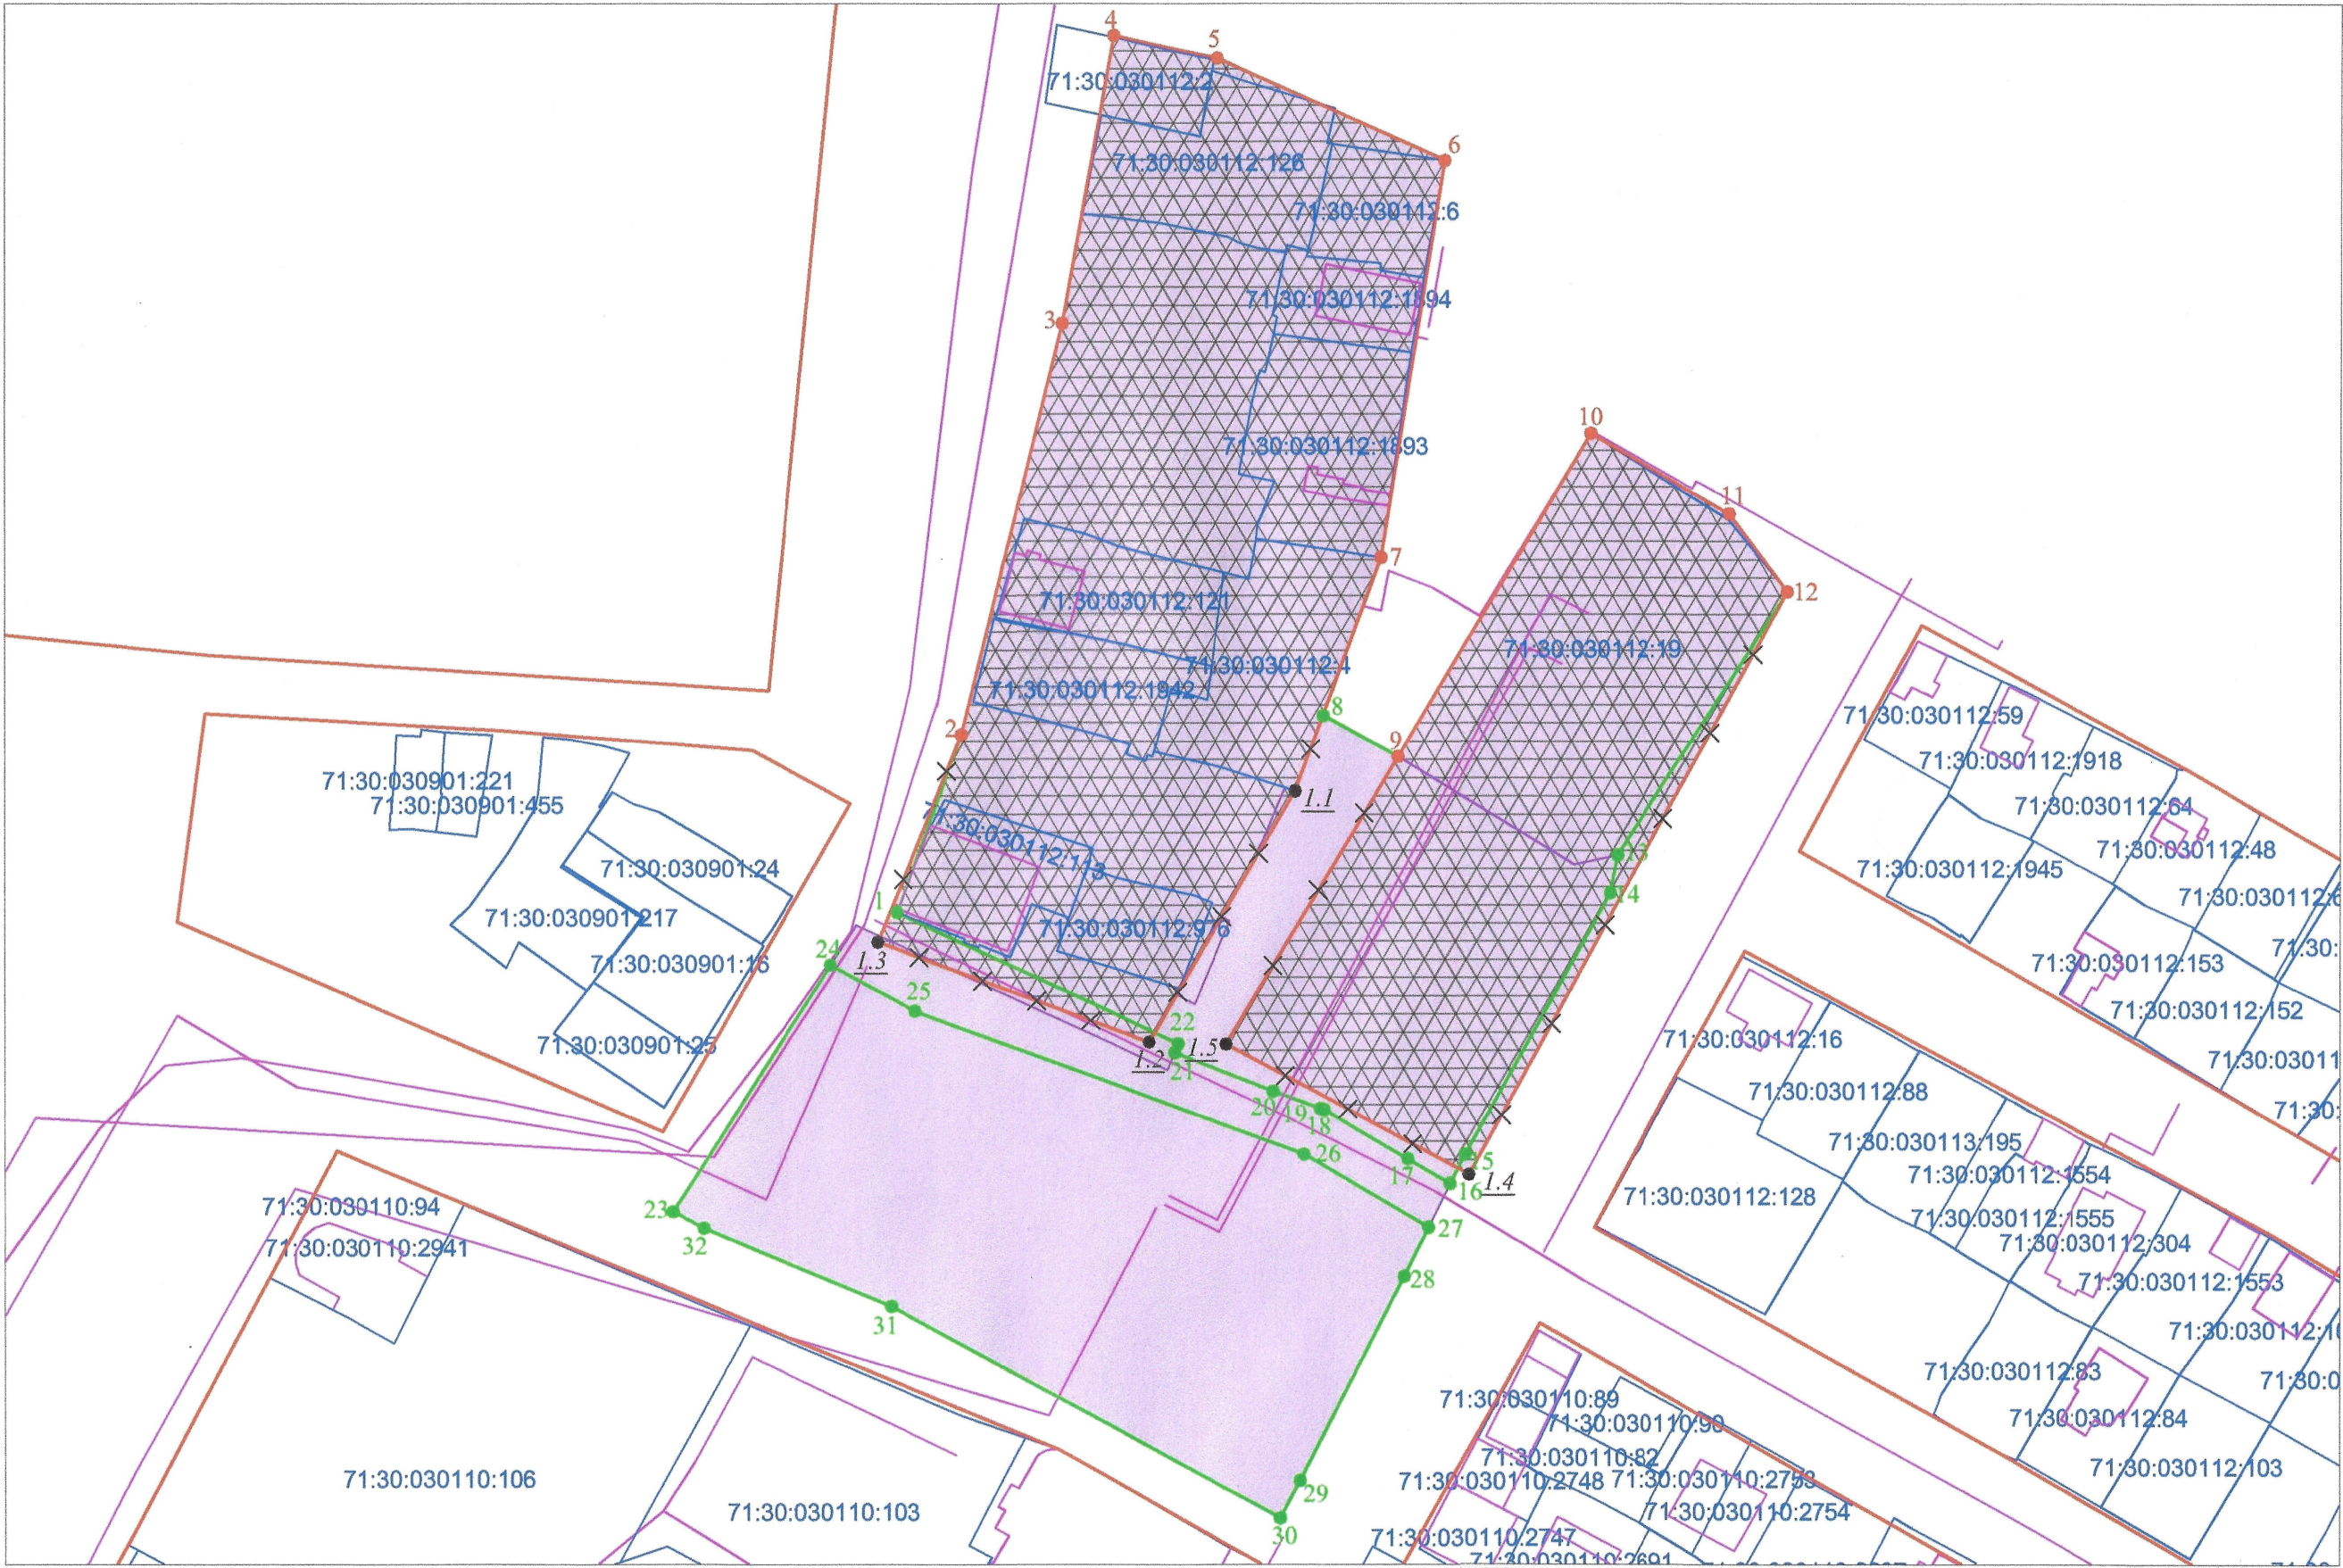

- Границы земельных участков согласно сведениям ЕГРН
- Границы объектов капитального строительства согласно сведениям ЕГРН
- Границы проектируемой красной линии
- Границы существующей красной линии
- Границы отменяемой красной линии
- Обозначение поворотных точек отменяемой красной линии
- Обозначение поворотных точек проектной красной линии
- Обозначение поворотных точек существующей красной линии
- Границы межевания территории
- Границы межевания территории, в которой проектом предусмотрено только изменение красной линии

Проект межевания территории, ограниченной ул.Степанова, ул.Индустриальной						Статус		
Изм.	Кол.уч.	Лист	№ док.	Подпись	Дата	ПМТ	Лист	Листов
Ген.директор	Власова Т.Ю.	07.26				1	3	
Кад.инженер	Пашинова В.В.	07.26						
Чертеж красных линий						Масштаб 1:1200		
ООО "ТулЗемПроект"								

Проект межевания территории, ограниченной ул.Степанова, ул.Индустриальной

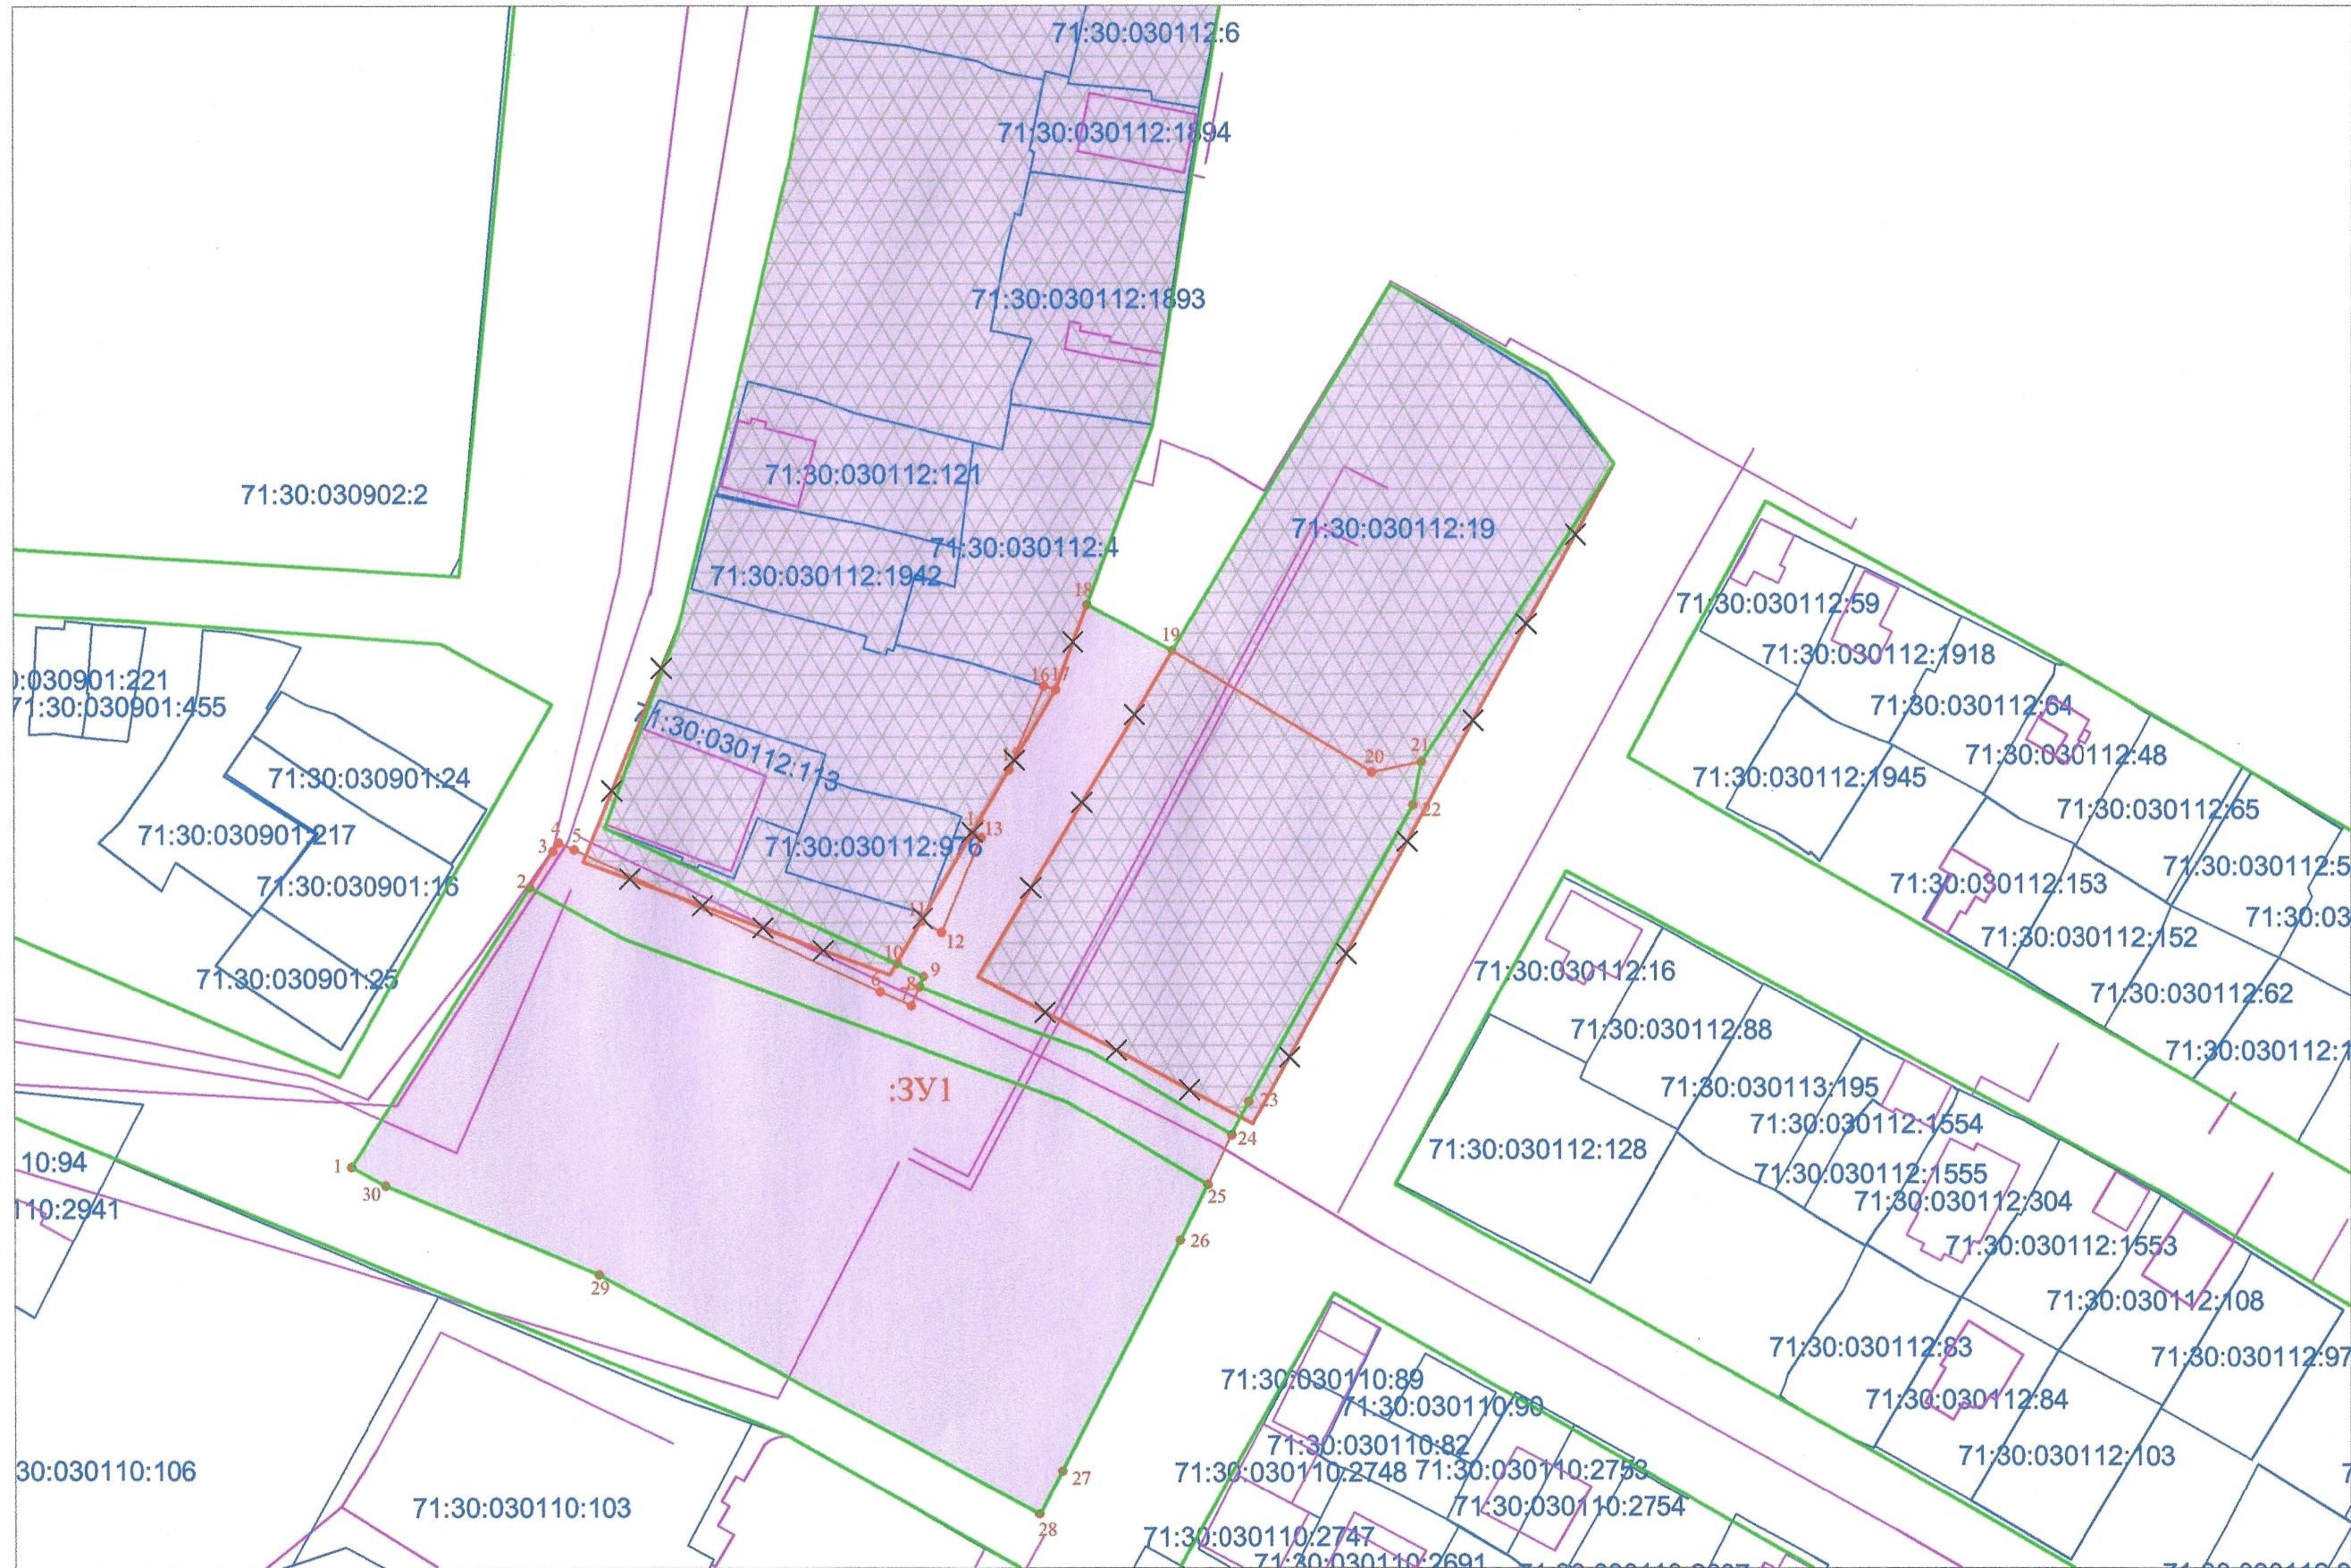

Условные обозначения:

- | | |
|---|--|
|  | Границы земельных участков согласно сведениям ЕГРН |
|  | Границы объектов капитального строительства согласно сведениям ЕГРН |
|  | Границы проектируемых красных линий |
|  | Границы отменяемых красных линий |
|  | Границы образуемого земельного участка |
|  | Обозначение поворотных точек образуемого земельного участка |
|  | Территория межевания территории |
|  | Территория межевания территории, в которой проектом предусмотрено только изменение красной линии |

Изм.	Кол.уч.	Лист	№док.	Подпись	Дата
Ген.директор		Власова Т.Ю.			07.26
Кад.инженер		Пашинова В.В.			07.26

Проект межевания территории, ограниченной ул. Степанова,
ул. Индустриальной

Чертёж межевания территории (этап 2)

Машинаб 1:1000

Стадия	Лист	Листов
ПМТ	2	3

ООО "ТулЗемПроект"



Проект межевания территории, ограниченной ул.Степанова, ул.Индустриальной



Условные обозначения:

- | | |
|---|---|
|  | Границы земельных участков согласно сведениям ЕГРН |
|  | Границы объектов капитального строительства согласно сведениям ЕГРН |
|  | Границы проектируемых красных линий |
|  | Границы отменяемых красных линий |
|  | Границы образуемого земельного участка |
|  | Обозначение поворотных точек образуемого земельного участка |
| | Территория межевания территории |
|  | Границы межевания территории, в которой проектом предусмотрено только изменение красной линии |

Изм.	Кол.уч.	Лист	№док.	Подпись	Дата
Ген.директор		Власова Т.Ю.			07.26
Кад.инженер		Пашинова В.В.			07.26

Проект межевания территории, ограниченной ул. Степанова,
ул. Индустриальной

Чертеж междования территории (этап 3)

Машинаб 1:1000

Стадия
ПМТ

Лист
3

Лист
3

ООО "ТулЗемПроект"



Часть 3. Ведомости координат поворотных точек границ образуемых земельных участков

Инов. № подл.	Подп. и дата	Взам. инв. №							В26/бд29-Т1-ПМТ	Лист
										13
			Изм.	Кол.уч.	Лист	№ док.	Подпись	Дата		

Ведомости координат поворотных точек границ образуемых земельных участков

Этап 2

Ведомость координат поворотных точек границ образуемого земельного участка :ЗУ1

Адрес (местоположение) земельного участка:

Российская Федерация, Тульская область, г. Тула, Пролетарский район,
ул.Степанова

Обозначение характерных точек границ	Координаты, м		Метод определения координат и ср. кв. погрешность положения характерной точки (Mt), м	Описание закрепления точки
	X, м	Y, м		
1	745652.31	264285.5	Картометрический метод, Mt=0,1, м	-
2	745695.4	264313.22	Картометрический метод, Mt=0,1, м	-
3	745701	264316.82	Картометрический метод, Mt=0,1, м	-
4	745702.34	264317.68	Картометрический метод, Mt=0,1, м	-
5	745701.24	264320.06	Картометрический метод, Mt=0,1, м	-
6	745679.31	264367.48	Картометрический метод, Mt=0,1, м	-
7	745677.1	264372.26	Картометрический метод, Mt=0,1, м	-
8	745680.11	264373.52	Картометрический метод, Mt=0,1, м	-
9	745681.68	264374.17	Картометрический метод, Mt=0,1, м	-
10	745683.63	264370.05	Картометрический метод, Mt=0,1, м	-
11	745690.23	264373.91	Картометрический метод, Mt=0,1, м	-
12	745688.51	264377.03	Картометрический метод, Mt=0,1, м	-
13	745703.07	264383.11	Картометрический метод, Mt=0,1, м	-
14	745703.77	264381.82	Картометрический метод, Mt=0,1, м	-
15	745713.48	264387.47	Картометрический метод, Mt=0,1, м	-
16	745726.38	264392.86	Картометрический метод, Mt=0,1, м	-
17	745725.81	264394.64	Картометрический метод, Mt=0,1, м	-
18	745738.92	264399.47	Картометрический метод, Mt=0,1, м	-
19	745731.83	264412.68	Картометрический метод, Mt=0,1, м	-
20	745713.01	264443.48	Картометрический метод, Mt=0,1, м	-
21	745714.62	264451.24	Картометрический метод, Mt=0,1, м	-
22	745708.03	264449.91	Картометрический метод, Mt=0,1, м	-
23	745662.34	264424.46	Картометрический метод, Mt=0,1, м	-
24	745657.2	264421.88	Картометрический метод, Mt=0,1, м	-
25	745649.59	264418.06	Картометрический метод, Mt=0,1, м	-
26	745641	264413.77	Картометрический метод, Mt=0,1, м	-
27	745605.42	264395.5	Картометрический метод, Mt=0,1, м	-
28	745598.79	264392.02	Картометрический метод, Mt=0,1, м	-
29	745635.76	264323.8	Картометрический метод, Mt=0,1, м	-
30	745649.44	264290.88	Картометрический метод, Mt=0,1, м	-
1	745652.31	264285.5	Картометрический метод, Mt=0,1, м	-

Изм.	Кол.уч.	Лист	№ док.	Подпись	Дата

В26/бд29-Т1-ПМТ

Лист

14

Этап 3

Ведомость координат поворотных точек границ образуемого земельного участка :ЗУ1(1)

Адрес (местоположение) земельного участка:

Российская Федерация, Тульская область, г. Тула, Пролетарский район,
ул.Степанова

Обозначение характерных точек границ	Координаты, м		Метод определения координат и ср. кв. погрешность положения характерной точки (Mt), м	Описание закрепления точки
	X, м	Y, м		
1	745652.31	264285.5	Картометрический метод, Mt=0,1, м	-
2	745695.4	264313.22	Картометрический метод, Mt=0,1, м	-
3	745687.4	264327.99	Картометрический метод, Mt=0,1, м	-
4	745662.35	264396.13	Картометрический метод, Mt=0,1, м	-
5	745649.59	264418.06	Картометрический метод, Mt=0,1, м	-
6	745641	264413.77	Картометрический метод, Mt=0,1, м	-
7	745605.42	264395.5	Картометрический метод, Mt=0,1, м	-
8	745598.79	264392.02	Картометрический метод, Mt=0,1, м	-
9	745635.76	264323.8	Картометрический метод, Mt=0,1, м	-
10	745649.44	264290.88	Картометрический метод, Mt=0,1, м	-
1	745652.31	264285.5	Картометрический метод, Mt=0,1, м	-

Ведомость координат поворотных точек границ образуемого земельного участка :ЗУ1(2)

Адрес (местоположение) земельного участка:

Российская Федерация, Тульская область, г. Тула, Пролетарский район,
ул.Степанова

Обозначение характерных точек границ	Координаты, м		Метод определения координат и ср. кв. погрешность положения характерной точки (Mt), м	Описание закрепления точки
	X, м	Y, м		
1	745683.63	264370.05	Картометрический метод, Mt=0,1, м	-
2	745690.23	264373.91	Картометрический метод, Mt=0,1, м	-
3	745688.51	264377.03	Картометрический метод, Mt=0,1, м	-
4	745686.5	264380.69	Картометрический метод, Mt=0,1, м	-
5	745700.32	264388.18	Картометрический метод, Mt=0,1, м	-
6	745703.07	264383.11	Картометрический метод, Mt=0,1, м	-
7	745703.77	264381.82	Картометрический метод, Mt=0,1, м	-
8	745713.48	264387.47	Картометрический метод, Mt=0,1, м	-
9	745726.38	264392.86	Картометрический метод, Mt=0,1, м	-
10	745725.81	264394.64	Картометрический метод, Mt=0,1, м	-
11	745738.92	264399.47	Картометрический метод, Mt=0,1, м	-
12	745731.83	264412.68	Картометрический метод, Mt=0,1, м	-
13	745713.01	264443.48	Картометрический метод, Mt=0,1, м	-
14	745714.62	264451.24	Картометрический метод, Mt=0,1, м	-
15	745708.03	264449.91	Картометрический метод, Mt=0,1, м	-
16	745662.34	264424.46	Картометрический метод, Mt=0,1, м	-
17	745657.2	264421.88	Картометрический метод, Mt=0,1, м	-
18	745661.54	264414.43	Картометрический метод, Mt=0,1, м	-
19	745670.11	264399.66	Картометрический метод, Mt=0,1, м	-
20	745670.34	264399.04	Картометрический метод, Mt=0,1, м	-

Изм.	Кол.уч.	Лист	№ док.	Подпись	Дата
Инд. № подл.	Подп. и дата	Взам. инв. №			

В26/бд29-Т1-ПМТ

Лист

15

21	745673.38	264390.77	Картометрический метод, Mt=0,1, м	-
22	745680.11	264373.52	Картометрический метод, Mt=0,1, м	-
23	745681.68	264374.17	Картометрический метод, Mt=0,1, м	-
24	745683.63	264370.05	Картометрический метод, Mt=0,1, м	-
1	745683.63	264370.05	Картометрический метод, Mt=0,1, м	-

**Ведомость координат поворотных точек границ
образуемого земельного участка :ЗУЗ**

Адрес (местоположение) земельного участка:

Российская Федерация, Тульская область, г. Тула, Пролетарский район,
ул.Степанова

Обозначение характерных точек границ	Координаты, м		Метод определения координат и ср. кв. погрешность положения характерной точки (Mt), м	Описание закрепления точки
	X, м	Y, м		
1	745688.51	264377.03	Картометрический метод, Mt=0,1, м	-
2	745703.07	264383.11	Картометрический метод, Mt=0,1, м	-
3	745700.32	264388.18	Картометрический метод, Mt=0,1, м	-
4	745686.5	264380.69	Картометрический метод, Mt=0,1, м	-
1	745688.51	264377.03	Картометрический метод, Mt=0,1, м	-

**Ведомость координат поворотных точек границ
измененного земельного участка :ЗУ2**

Адрес (местоположение) земельного участка:

Российская Федерация, Тульская область, г. Тула, Пролетарский район,
ул.Степанова

Обозначение характерных точек границ	Координаты, м		Метод определения координат и ср. кв. погрешность положения характерной точки (Mt), м	Описание закрепления точки
	X, м	Y, м		
1	745695.4	264313.22	Картометрический метод, Mt=0,1, м	-
2	745701	264316.82	Картометрический метод, Mt=0,1, м	-
3	745702.34	264317.68	Картометрический метод, Mt=0,1, м	-
4	745701.24	264320.06	Картометрический метод, Mt=0,1, м	-
5	745679.31	264367.48	Картометрический метод, Mt=0,1, м	-
6	745677.1	264372.26	Картометрический метод, Mt=0,1, м	-
7	745680.11	264373.52	Картометрический метод, Mt=0,1, м	-
8	745673.38	264390.77	Картометрический метод, Mt=0,1, м	-
9	745670.34	264399.04	Картометрический метод, Mt=0,1, м	-
10	745670.11	264399.66	Картометрический метод, Mt=0,1, м	-
11	745661.54	264414.43	Картометрический метод, Mt=0,1, м	-
12	745657.2	264421.88	Картометрический метод, Mt=0,1, м	-
13	745649.59	264418.06	Картометрический метод, Mt=0,1, м	-
14	745662.35	264396.13	Картометрический метод, Mt=0,1, м	-
15	745687.4	264327.99	Картометрический метод, Mt=0,1, м	-
1	745695.4	264313.22	Картометрический метод, Mt=0,1, м	-

Инва. № подл.	Подп. и дата	Взам. инв. №

Часть 4. Таблица площадей образуемых земельных участков

Инов. № подл.	Подп. и дата	Взам. инв. №							B26/бд29-Т1-ПМТ	Лист
										17
			Изм.	Кол.уч.	Лист	№ док.	Подпись	Дата		

Таблица площадей образуемых земельных участков

№ п/п	Обозначение земельного участка	Кадастровый квартал Местоположение (адрес)	Категория земель	Площадь кв.м.	Разрешенное использование
Этап 2					
1	:ЗУ1	71:30:030110 Российская Федерация, Тульская область, г. Тула, Пролетарский район, ул.Степанова	Земли населенных пунктов	10671	Улично-дорожная сеть
Этап 3					
2	:ЗУ2	71:30:030112 Российская Федерация, Тульская область, г. Тула, Пролетарский район, ул.Степанова	Земли населенных пунктов	930	Улично-дорожная сеть
3	:ЗУ3	71:30:030112 Российская Федерация, Тульская область, г. Тула, Пролетарский район, ул.Степанова	Земли населенных пунктов	78	Благоустройство территории
Этап 4					
4	:ЗУ1	71:30:030110 Российская Федерация, Тульская область, г. Тула, Пролетарский район, ул.Степанова	Земли населенных пунктов	9663	Многоэтажная жилая застройка (высотная застройка)
Земельный участок (этап 3), который будет относиться к территории общего пользования					
5	:ЗУ2	71:30:030110 Российская Федерация, Тульская область, г. Тула, Пролетарский район, ул.Степанова	Земли населенных пунктов	930	Улично-дорожная сеть

Изм.	Кол.уч.	Лист	№ док.	Подпись	Дата
Изм.	Кол.уч.	Лист	№ док.	Подпись	Дата
Изм.	Кол.уч.	Лист	№ док.	Подпись	Дата

B26/бд29-T1-ПМТ

Лист

18

**Часть 5. Ведомости координат поворотных точек
проектируемой красной линии**

Инов. № подл.	Подп. и дата	Взам. инв. №

						В26/бд29-Т1-ПМТ	Лист
							19
Изм.	Кол.уч.	Лист	№ док.	Подпись	Дата		

Ведомости координат поворотных точек проектируемых красных линий

Обозначение характерных точек границ	Статус точки границы	Координаты, м		Метод определения координат и ср. квадр. погрешность положения характерной точки (Mt), м	Описание закрепления точки
		X, м	Y, м		
1	Новая	745704.61	264324.82	Картометрический метод, Mt=0,1, м	-
2	Существующая	745735.6	264336.25	Картометрический метод, Mt=0,1, м	-
3	Существующая	745807.51	264353.78	Картометрический метод, Mt=0,1, м	-
4	Существующая	745857.78	264362.66	Картометрический метод, Mt=0,1, м	-
5	Существующая	745853.82	264380.91	Картометрический метод, Mt=0,1, м	-
6	Существующая	745835.87	264420.81	Картометрический метод, Mt=0,1, м	-
7	Существующая	745766.61	264409.67	Картометрический метод, Mt=0,1, м	-
8	Новая	745738.92	264399.47	Картометрический метод, Mt=0,1, м	-
9	Существующая	745731.83	264412.68	Картометрический метод, Mt=0,1, м	-
10	Существующая	745788.26	264446.44	Картометрический метод, Mt=0,1, м	-
11	Существующая	745774.24	264470.74	Картометрический метод, Mt=0,1, м	-
12	Существующая	745760.62	264481	Картометрический метод, Mt=0,1, м	-
13	Новая	745714.62	264451.24	Картометрический метод, Mt=0,1, м	-
14	Новая	745708.03	264449.91	Картометрический метод, Mt=0,1, м	-
15	Новая	745662.34	264424.46	Картометрический метод, Mt=0,1, м	-
16	Новая	745657.23	264421.83	Картометрический метод, Mt=0,1, м	-
17	Новая	745661.54	264414.43	Картометрический метод, Mt=0,1, м	-
18	Новая	745670.11	264399.66	Картометрический метод, Mt=0,1, м	-
19	Новая	745670.34	264399.04	Картометрический метод, Mt=0,1, м	-
20	Новая	745673.38	264390.77	Картометрический метод, Mt=0,1, м	-
21	Новая	745680.11	264373.52	Картометрический метод, Mt=0,1, м	-
22	Новая	745681.68	264374.17	Картометрический метод, Mt=0,1, м	-
1	Новая	745704.61	264324.82	Картометрический метод, Mt=0,1, м	-
23	Новая	745652.31	264285.5	Картометрический метод, Mt=0,1, м	-
24	Новая	745695.4	264313.22	Картометрический метод, Mt=0,1, м	-
25	Новая	745687.4	264327.99	Картометрический метод, Mt=0,1, м	-
26	Новая	745662.35	264396.13	Картометрический метод, Mt=0,1, м	-
27	Новая	745649.59	264418.06	Картометрический метод, Mt=0,1, м	-

Вам. инв. №

Подп. и дата

Инв. № подл.

Изм.	Кол.уч.	Лист	№ док.	Подпись	Дата

В26/бд29-Т1-ПМТ

Лист

20

28	Новая	745641	264413.77	Картометрический метод, Mt=0,1, м	-
29	Новая	745605.42	264395.5	Картометрический метод, Mt=0,1, м	-
30	Новая	745598.79	264392.02	Картометрический метод, Mt=0,1, м	-
31	Новая	745635.76	264323.8	Картометрический метод, Mt=0,1, м	-
32	Новая	745649.44	264290.88	Картометрический метод, Mt=0,1, м	-
23	Новая	745652.31	264285.5	Картометрический метод, Mt=0,1, м	-
<u>1.1</u>	Отменяемая	745725.81	264394.64	Картометрический метод, Mt=0,1, м	-
<u>1.2</u>	Отменяемая	745681.92	264368.99	Картометрический метод, Mt=0,1, м	-
<u>1.3</u>	Отменяемая	745699.38	264321.49	Картометрический метод, Mt=0,1, м	-
<u>1.4</u>	Отменяемая	745658.87	264425.12	Картометрический метод, Mt=0,1, м	-
<u>1.5</u>	Отменяемая	745681.6	264382.6	Картометрический метод, Mt=0,1, м	-

Инва. № подл.	Подп. и дата	Взам. инв. №

Изм.	Кол.уч.	Лист	№ док.	Подпись	Дата

В26/бд29-Т1-ПМТ

Часть 6. Описание местоположения границ территории проекта межевания в виде координат поворотных точек

Инв. № подл.	Подп. и дата	Взам. инв. №						
Изм.	Кол.уч.	Лист	№ док.	Подпись	Дата	B26/бд29-Т1-ПМТ		Лист
								22

**6 Описание местоположения границ территории
проекта межевания в виде координат поворотных точек**

Обозначение характерных точек границ	Координаты, м	
	Х, м	У, м
1	745857.78	264362.66
2	745853.82	264380.91
3	745835.87	264420.81
4	745766.61	264409.67
5	745738.92	264399.47
6	745731.83	264412.68
7	745788.26	264446.44
8	745774.24	264470.74
9	745760.62	264481
10	745658.87	264425.12
11	745659.84	264423.24
12	745657.23	264421.83
13	745649.59	264418.06
14	745641	264413.77
15	745605.42	264395.5
16	745598.79	264392.02
17	745635.76	264323.8
18	745649.44	264290.88
19	745652.31	264285.5
20	745695.4	264313.22
21	745701	264316.82
22	745702.34	264317.68
23	745701.24	264320.06
24	745700.4	264321.9
25	745735.6	264336.25
26	745807.51	264353.78
1	745857.78	264362.66

Инов. № подл.	Подп. и дата	Взам. инв. №