



# Администрация города Тулы

## ПОСТАНОВЛЕНИЕ

от 05.09.2023 № 450

Об установлении публичного сервитута

В соответствии со статьями 23, 39.37 Земельного Кодекса Российской Федерации, постановлением администрации города Тулы от 29.05.2023 № 238 «Об утверждении документации по планировке территории (проект планировки и проект межевания) линейного объекта: «Газопровод межпоселковый к д. Стукалово города Тула Тульской области», на основании ходатайства общества с ограниченной ответственностью «Газпром газификация» об установлении публичного сервитута, Устава муниципального образования город Тула администрация города Тулы ПОСТАНОВЛЯЕТ:

1. Установить публичный сервитут сроком на 10 лет в интересах общества с ограниченной ответственностью «Газпром газификация» (ИНН 7813655197, ОГРН 1217800107744) в целях строительства и эксплуатации линейного объекта «Газопровод межпоселковый к д. Стукалово города Тула Тульской области»:

- на часть земельного участка с кадастровым номером 71:14:040301:251, площадью 4488 кв.м., расположенного по адресу: обл. Тульская, р-н Ленинский, д. Ратово, с/п Иншинское, в 1170 м северо-западнее;

- на часть земельного участка с кадастровым номером 71:14:040301:218, площадью 11507 кв.м., расположенного по адресу: местоположение установлено относительно ориентира, расположенного в границах участка. Почтовый адрес ориентира: обл. Тульская, р-н Ленинский, д. Стукалово, Иншинское с/п, 800 м юго-восточнее;

- на часть земельного участка с кадастровым номером 71:14:040301:1342, площадью 230 кв.м., расположенного по адресу: Тульская область, Ленинский район, сельское поселение Иншинское;

- на территории земель, государственная собственность на которые не разграничена, площадью 3410 кв.м., местоположение: Тульская область, муниципальное образование г. Тула, д. Стукалово.

000896

2. Утвердить границы публичного сервитута (приложение № 1).

3. Использование земельных участков, указанных в пункте 1 настоящего постановления, и расположенных на них объектов недвижимого имущества в соответствии с их разрешенным использованием будет невозможно или существенно затруднено в связи с осуществлением публичного сервитута в течение 11 месяцев.

4. Порядок установления зон с особыми условиями использования территорий и содержание ограничений прав на земельные участки определен постановлением Правительства Российской Федерации от 20.11.2000 № 878 «Об утверждении Правил охраны газораспределительных сетей».

5. Утвердить график выполнения работ при осуществлении строительства и эксплуатации линейного объекта системы газоснабжения: «Газопровод межпоселковый к д. Стукалово города Тулы Тульской области» (приложение № 2).

6. Обществу с ограниченной ответственностью «Газпром газификация»:

- не позднее шести месяцев со дня издания настоящего постановления внести единовременным платежом плату за публичный сервитут в размере, установленном статьей 39.46 Земельного Кодекса Российской Федерации в отношении земель и земельных участков, находящихся в государственной или муниципальной собственности и не предоставленных гражданам или юридическим лицам;

- заключить с правообладателями земельных участков, указанных в пункте 1 настоящего постановления, соглашение об осуществлении публичного сервитута;

- привести земельные участки, указанные в пункте 1 настоящего постановления, в состояние, пригодное для их использования в соответствии с разрешенным использованием, в срок не позднее чем три месяца после завершения деятельности, для обеспечения которой установлен публичный сервитут.

7. Управлению градостроительства и архитектуры администрации города Тулы в течение пяти рабочих дней со дня принятия постановления об установлении публичного сервитута направить копию настоящего постановления:

- правообладателям земельных участков, в отношении которых принято решение об установлении публичного сервитута в порядке, предусмотренном действующим законодательством;

- в орган, осуществляющий регистрацию прав;

- обществу с ограниченной ответственностью «Газпром газификация» (ИНН 7813655197, ОГРН 1217800107744), а также, направить сведения о лицах, являющихся правообладателями земельного участка, сведения о лицах, подавших заявления об учете их прав (обременений прав) на земельный участок, способах связи с ними, копии документов, подтверждающих права указанных лиц на земельный участок.

8. Опубликовать постановление путём его размещения в официальном сетевом издании муниципального образования город Тула «Сборник правовых актов и иной официальной информации муниципального образования город Тула» в информационно-телекоммуникационной сети «Интернет», а также разместить на официальном сайте администрации города Тулы в информационно-телекоммуникационной сети «Интернет».

9. Постановление вступает в силу со дня подписания.


Глава администрации  
города Тулы



И.И. Беспалов


Границы публичного сервитута

Основной лист

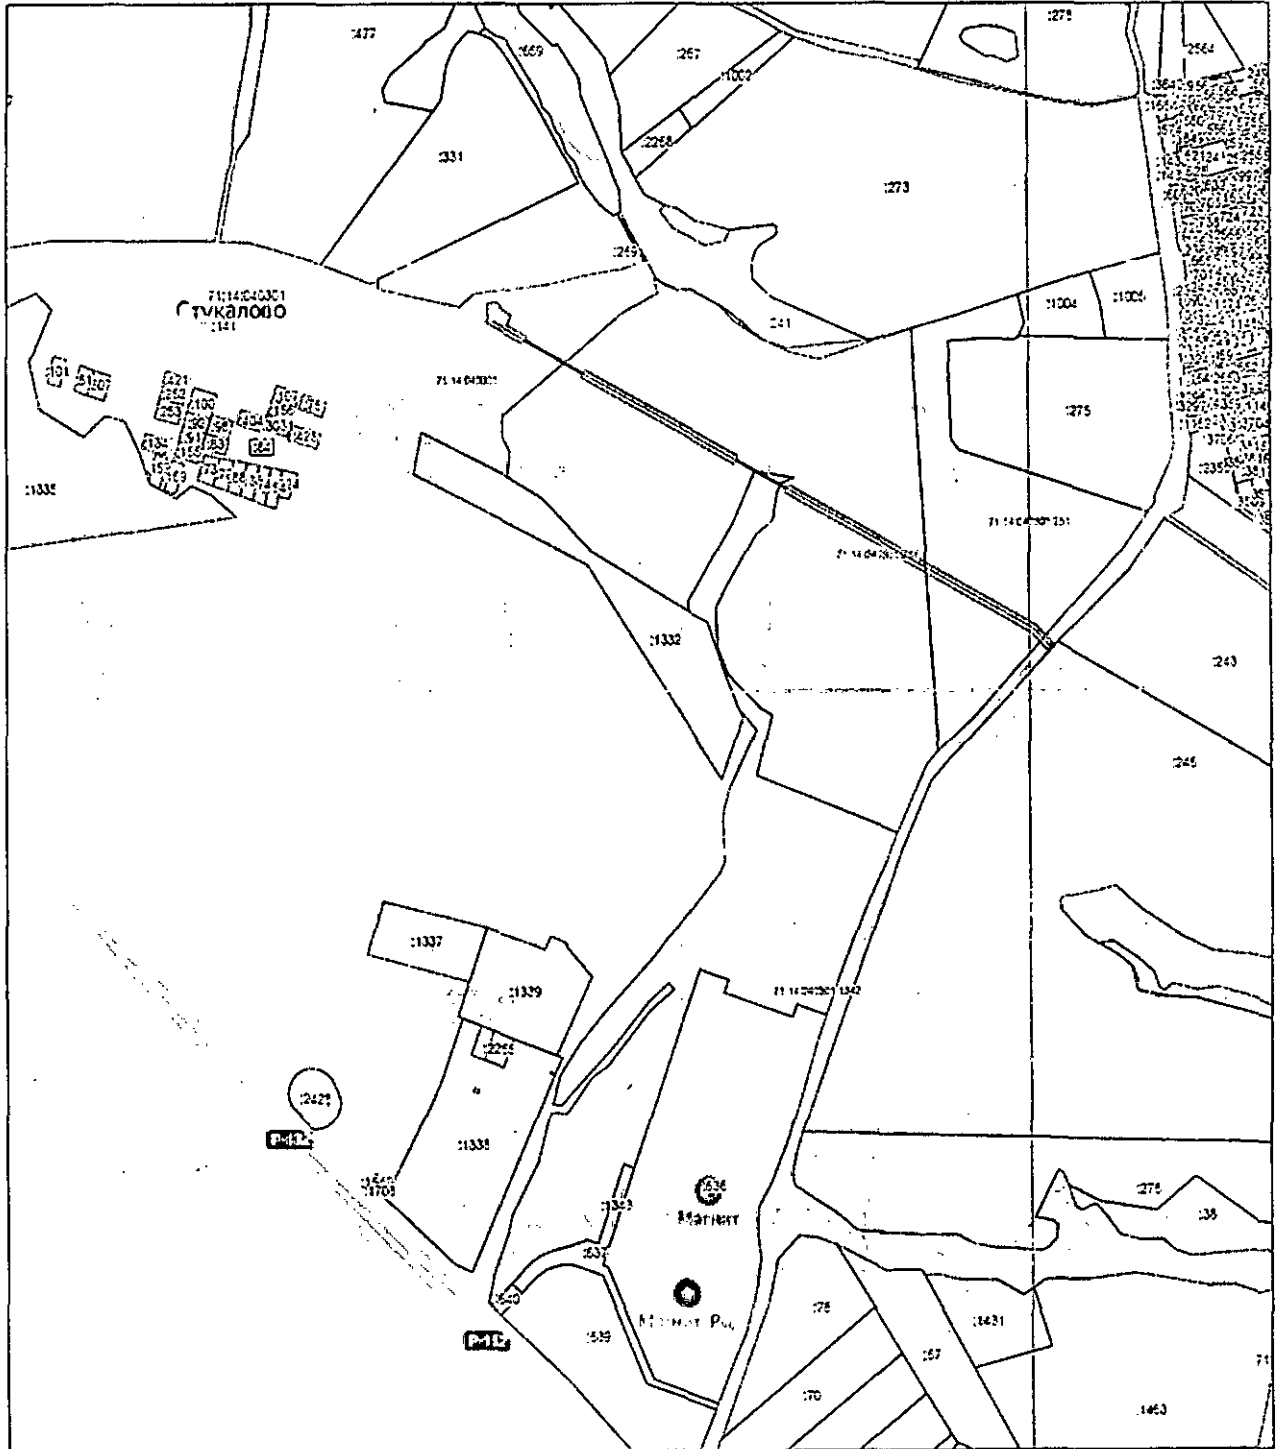


Масштаб 1:15000

Выносной лист № 1

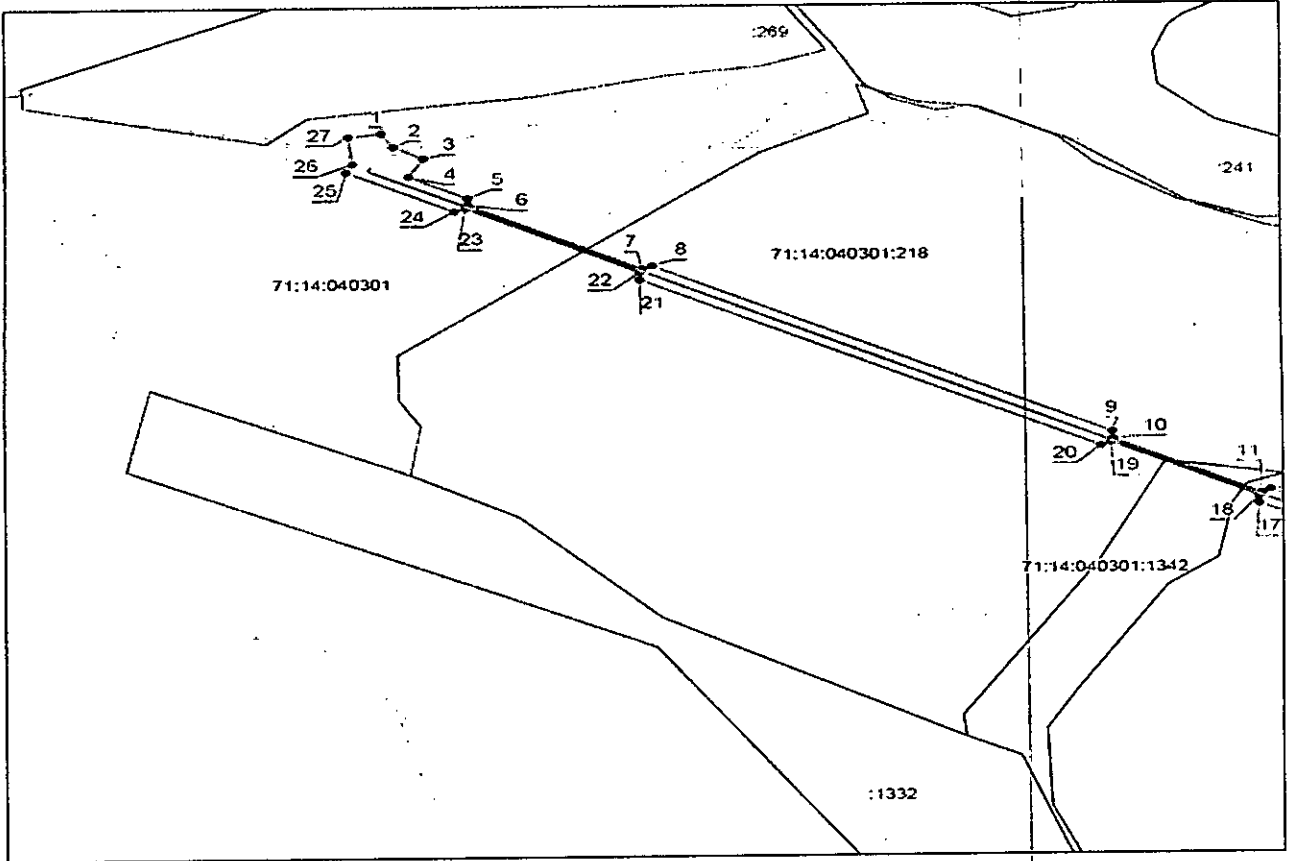

Масштаб 1:5000

Выносной лист № 2

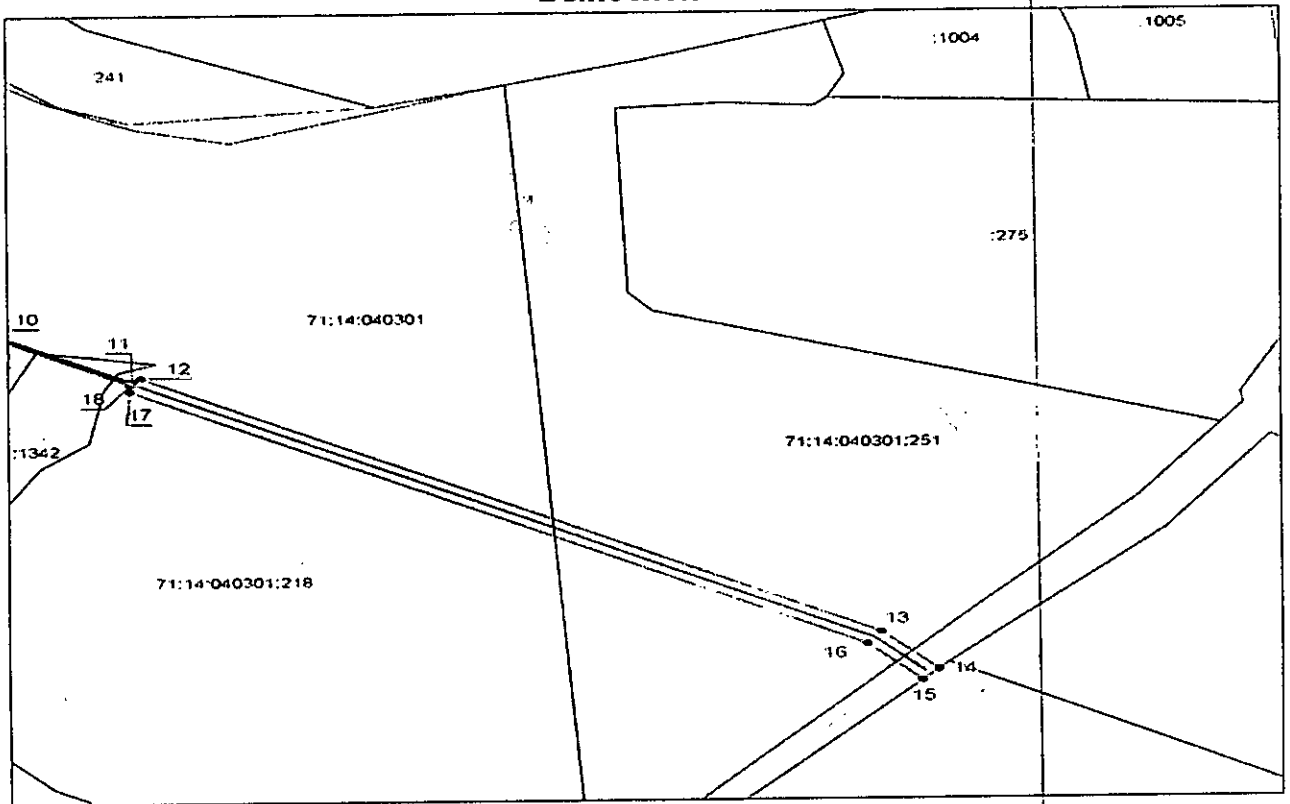




Масштаб 1:5000

## Ведомость координат поворотных точек

площадь 19635 кв.м, @ 122413		
Обозначение характерных точек границ	Координаты. м	
	X	Y
1	745075.60	251104.00
2	745061.80	251112.20
3	745050.00	251133.10
4	745031.70	251122.70
5	745009.60	251163.80
6	745002.90	251163.60
7	744938.00	251284.50
8	744941.20	251291.00
9	744771.70	251606.60
10	744764.50	251607.40
11	744709.30	251710.00
12	744713.10	251715.60
13	744438.30	252227.10
14	744398.50	252266.40
15	744386.90	252255.20
16	744425.40	252217.40
17	744699.00	251708.10
18	744705.80	251708.10
19	744761.00	251605.50
20	744757.60	251599.00
21	744927.50	251282.60
22	744934.50	251282.40
23	744999.30	251161.80
24	744996.50	251154.30
25	745036.60	251079.80
26	745045.10	251084.20
27	745072.30	251081.20
1	745075.60	251104.00

**Условные обозначения:**

- область выносного листа
- номер выносного листа
-  - граница публичного сервитута
-  - газопровод межпоселковый
-  - граница земельного участка
- граница кадастрового квартала

- - :134**
  - 71:01:010201**
- характерная точка объекта
  - кадастровый номер земельного участка
  - номер кадастрового квартала

Начальник управления  
градостроительства и архитектуры  
администрации города Тулы



Е.В. Макарова

Приложение № 2  
к постановлению администрации города Тулы  
от 05.09.2023 № 450

График выполнения работ при осуществлении строительства и эксплуатации линейного объекта системы газоснабжения: «Газопровод межпоселковый к д. Стукалово города Тулы Тульской области»												
Виды работ	2024											декабрь 2024 - декабрь 2033
	январь	февраль	март	апрель	май	июнь	июль	август	сентябрь	октябрь	ноябрь	
Строительно-монтажные работы по линейному объекту системы газоснабжения: «Газопровод межпоселковый к д. Стукалово города Тулы Тульской области»	X	X	X	X	X	X	X	X	X	X	X	X
Эксплуатация линейного объекта системы газоснабжения: «Газопровод межпоселковый к д. Стукалово города Тулы Тульской области»												X

Начальник управления  
градостроительства и архитектуры  
администрации города Тулы



Е.В. Макарова