

# Администрация города Тулы

## ПОСТАНОВЛЕНИЕ

от 05.09.2023 № 459

Об установлении публичного сервитута

В соответствии со статьями 23, 39.37 Земельного Кодекса Российской Федерации, постановлением администрации города Тулы от 29.05.2023 № 239 «Об утверждении документации по планировке территории (проект планировки и проект межевания) линейного объекта: «Газопровод межпоселковый к д. Дементеево города Тула Тульской области», на основании ходатайства общества с ограниченной ответственностью «Газпром газификация» об установлении публичного сервитута, Устава муниципального образования город Тула администрация города Тулы ПОСТАНОВЛЯЕТ:

1. Установить публичный сервитут сроком на 10 лет в интересах общества с ограниченной ответственностью «Газпром газификация» (ИНН 7813655197, ОГРН 1217800107744) в целях строительства и эксплуатации линейного объекта «Газопровод межпоселковый к д. Дементеево города Тула Тульской области» на территории земель, государственная собственность на которые не разграничена, площадью 647 кв.м., местоположение: Тульская область, муниципальное образование г. Тула, ориентировочно в 85 м западнее д. Дементеево.

2. Утвердить границы публичного сервитута (приложение № 1).

3. Использование земельных участков, указанных в пункте 1 настоящего постановления, и расположенных на них объектов недвижимого имущества в соответствии с их разрешенным использованием будет невозможно или существенно затруднено в связи с осуществлением публичного сервитута в течение 11 месяцев.

4. Порядок установления зон с особыми условиями использования территорий и содержание ограничений прав на земельные участки определен постановлением Правительства Российской Федерации от 20.11.2000 № 878 «Об утверждении Правил охраны газораспределительных сетей».

000897

5. Утвердить график выполнения работ при осуществлении строительства и эксплуатации линейного объекта системы газоснабжения: «Газопровод межпоселковый к д. Дементеево города Тулы Тульской области» (приложение № 2).

6. Обществу с ограниченной ответственностью «Газпром газификация»:

- не позднее шести месяцев со дня издания настоящего постановления внести единовременным платежом плату за публичный сервитут в размере, установленном статьей 39.46 Земельного Кодекса Российской Федерации в отношении земель и земельных участков, находящихся в государственной или муниципальной собственности и не предоставленных гражданам или юридическим лицам;

- привести земельные участки, указанные в пункте 1 настоящего постановления, в состояние, пригодное для их использования в соответствии с разрешенным использованием, в срок не позднее чем три месяца после завершения деятельности, для обеспечения которой установлен публичный сервитут.

7. Управлению градостроительства и архитектуры администрации города Тулы в течение пяти рабочих дней со дня принятия постановления об установлении публичного сервитута направить копию настоящего постановления:

- правообладателям земельных участков, в отношении которых принято решение об установлении публичного сервитута в порядке, предусмотренном действующим законодательством;

- в орган, осуществляющий регистрацию прав;

- обществу с ограниченной ответственностью «Газпром газификация» (ИНН 7813655197, ОГРН 1217800107744), а также, направить сведения о лицах, являющихся правообладателями земельного участка, сведения о лицах, подавших заявления об учете их прав (обременений прав) на земельный участок, способах связи с ними, копии документов, подтверждающих права указанных лиц на земельный участок.

8. Опубликовать постановление путём его размещения в официальном сетевом издании муниципального образования город Тула «Сборник правовых актов и иной официальной информации муниципального образования город Тула» в информационно-телекоммуникационной сети «Интернет», а также разместить на официальном сайте администрации города Тулы в информационно-телекоммуникационной сети «Интернет».


9. Постановление вступает в силу со дня подписания.

Глава администрации  
города Тулы



И.И. Беспалов

Границы публичного сервитута

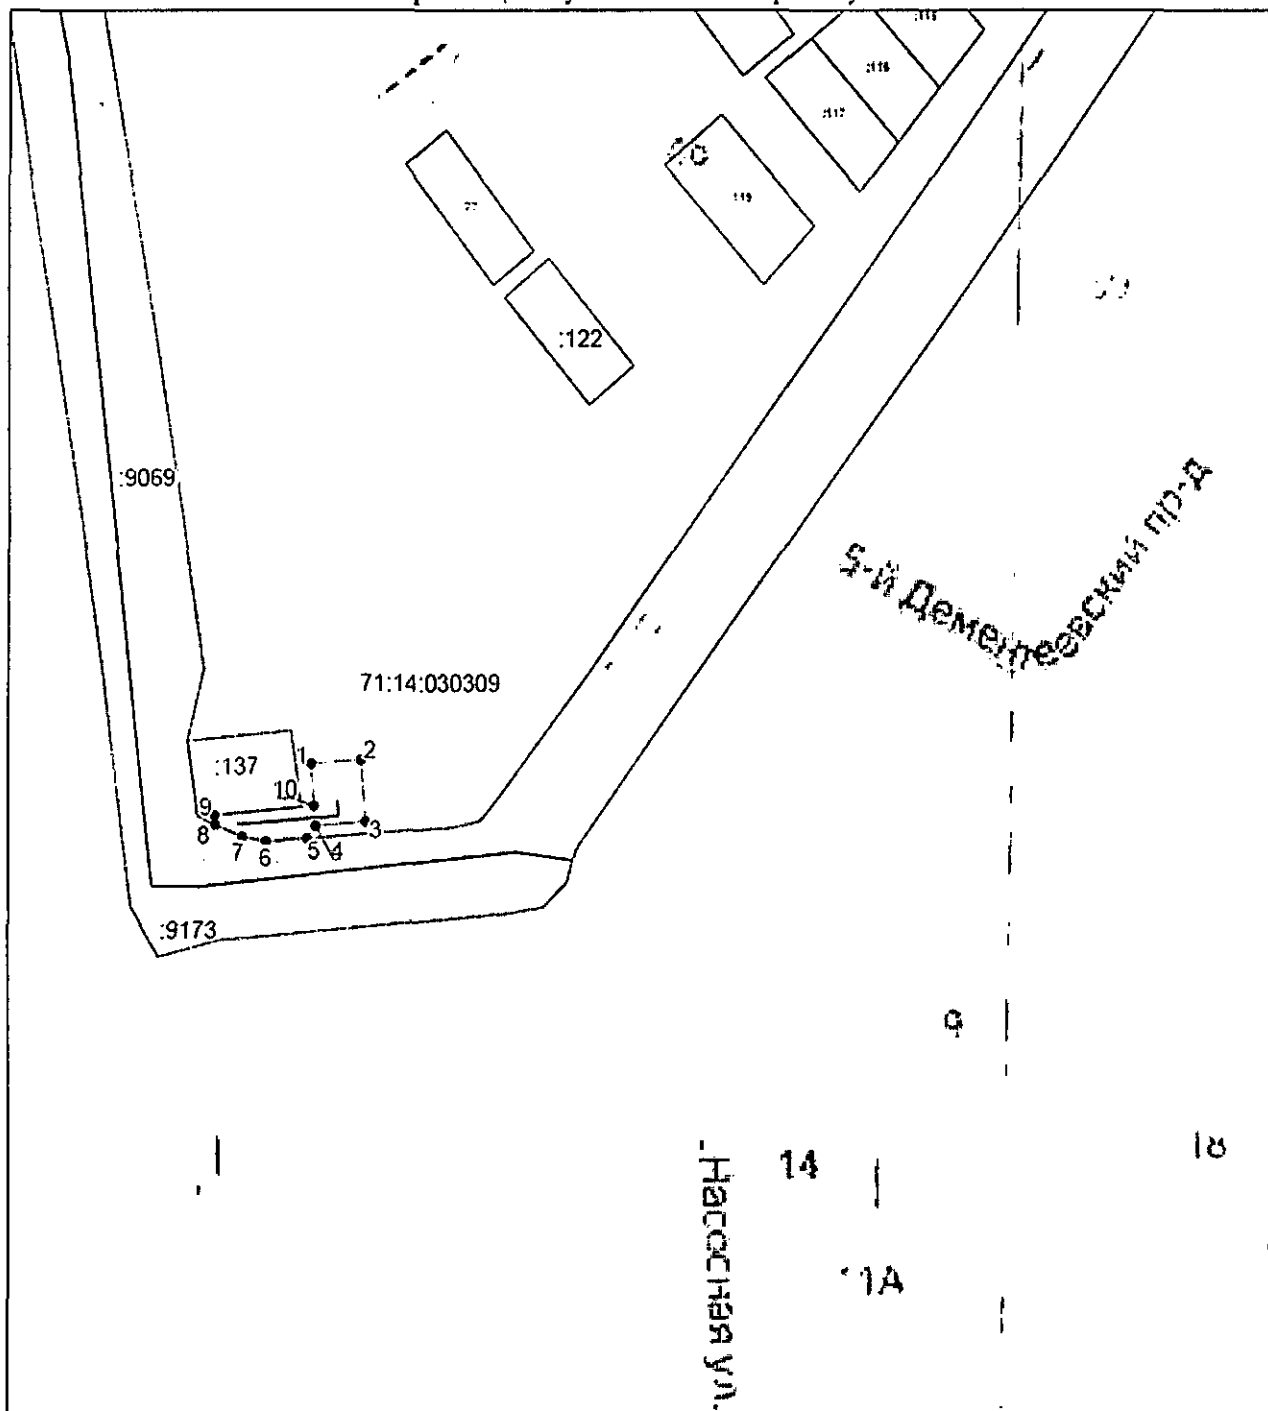




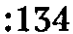



Масштаб 1:2500

## Ведомость координат поворотных точек

площадь 647 кв.м, @ 122414		
Обозначение характерных точек границ	Координаты. м	
	X	Y
1	738619.50	250873.20
2	738620.70	250890.50
3	738600.50	250892.00
4	738599.20	250874.70
5	738595.00	250871.70
6	738594.00	250857.60
7	738595.53	250849.40
8	738599.50	250840.10
9	738602.60	250839.90
10	738605.70	250874.30
1	738619.50	250873.20

## Условные обозначения:

-  - граница публичного сервитута
-  - газопровод межпоселковый
-  - граница земельного участка
-  - граница кадастрового квартала
-  - характерная точка объекта
-  :134 - кадастровый номер земельного участка
-  71:01:010201 - номер кадастрового квартала

Начальник управления  
градостроительства и архитектуры  
администрации города Тулы



Е.В. Макарова

Приложение № 2  
к постановлению администрации города Тулы  
от 05.09.2023 № 451

График выполнения работ при осуществлении строительства и эксплуатации линейного объекта системы газоснабжения: «Газопровод межпоселковый к д. Дементеево города Тулы Тульской области»												
Виды работ	2024											декабрь 2024 - декабрь 2033
	январь	февраль	март	апрель	май	июнь	июль	август	сентябрь	октябрь	ноябрь	
Строительно-монтажные работы по линейному объекту системы газоснабжения: «Газопровод межпоселковый к д. Дементеево города Тулы Тульской области»	X	X	X	X	X	X	X	X	X	X	X	X
Эксплуатация линейного объекта системы газоснабжения: «Газопровод межпоселковый к д. Дементеево города Тулы Тульской области»												X

Начальник управления  
градостроительства и архитектуры  
администрации города Тулы



Е.В. Макарова