



# Администрация города Тулы

## ПОСТАНОВЛЕНИЕ

от 19.09.2023 № 479

Об установлении публичного сервитута

В соответствии со статьями 23, 39.37 Земельного Кодекса Российской Федерации, постановлением администрации города Тулы от 12.07.2023 № 329 «Об утверждении документации по планировке территории (проект планировки и проект межевания) линейного объекта «Газопровод межпоселковый к п. Новая Земля города Тулы Тульской области», на основании ходатайства общества с ограниченной ответственностью «Газпром газификация» об установлении публичного сервитута, Устава муниципального образования город Тула администрация города Тулы ПОСТАНОВЛЯЕТ:

1. Установить публичный сервитут сроком на 10 лет в интересах общества с ограниченной ответственностью «Газпром газификация» (ИНН 7813655197, ОГРН 1217800107744) в целях строительства и эксплуатации линейного объекта системы газоснабжения «Газопровод межпоселковый к п. Новая Земля города Тулы Тульской области»:

- на часть земельного участка с кадастровым номером 71:14:040301:81, площадью 10811 кв.м., расположенного по адресу: местоположение установлено относительно ориентира, расположенного за пределами участка. Ориентир д. Алексеевка. Участок находится примерно в 0,8 км, по направлению на восток от ориентира. Почтовый адрес ориентира: обл. Тульская, р-н Ленинский, с/пос. Федоровское;

- на часть земельного участка с кадастровым номером 71:14:040301:80, площадью 5640 кв.м., расположенного по адресу: местоположение установлено относительно ориентира, расположенного за пределами участка. Ориентир д. Алексеевка. Участок находится примерно в 0,8 км, по направлению на восток от ориентира. Почтовый адрес ориентира: обл. Тульская, р-н Ленинский, с/пос. Федоровское;

- на территории земель, государственная собственность на которые не разграничена, площадью 780 кв.м., местоположение: Тульская область, муниципальное образование г. Тула, п. Новая Земля.

2. Утвердить границы публичного сервитута (приложение № 1).

3. Использование земельных участков, указанных в пункте 1 настоящего постановления, и расположенных на них объектов недвижимого имущества в соответствии с их разрешенным использованием будет невозможно или существенно затруднено в связи с осуществлением публичного сервитута в течение 11 месяцев.

4. Порядок установления зон с особыми условиями использования территорий и содержание ограничений прав на земельные участки определён постановлением Правительства Российской Федерации от 20.11.2000 № 878 «Об утверждении Правил охраны газораспределительных сетей».

5. Утвердить график выполнения работ при осуществлении строительства и эксплуатации линейного объекта системы газоснабжения: «Газопровод межпоселковый к п. Новая Земля города Тулы Тульской области» (приложение № 2).

6. Обществу с ограниченной ответственностью «Газпром газификация»:

- не позднее шести месяцев со дня издания настоящего постановления внести единовременным платежом плату за публичный сервитут в размере, установленном статьей 39.46 Земельного Кодекса Российской Федерации в отношении земель и земельных участков, находящихся в государственной или муниципальной собственности и не предоставленных гражданам или юридическим лицам;

- заключить с правообладателями земельных участков, указанных в пункте 1 настоящего постановления, соглашение об осуществлении публичного сервитута;

- привести земельные участки, указанные в пункте 1 настоящего постановления, в состояние, пригодное для их использования в соответствии с разрешенным использованием, в срок не позднее чем три месяца после завершения деятельности, для обеспечения которой установлен публичный сервитут.

7. Управлению градостроительства и архитектуры администрации города Тулы в течение пяти рабочих дней со дня принятия постановления об установлении публичного сервитута направить копию настоящего постановления:

- в орган, осуществляющий регистрацию прав;

- обществу с ограниченной ответственностью «Газпром газификация» (ИНН 7813655197, ОГРН 1217800107744), а также, направить сведения о лицах, являющихся правообладателями земельного участка, сведения о лицах, подавших заявления об учете их прав (обременений прав) на земельный участок, способах связи с ними, копии документов, подтверждающих права указанных лиц на земельный участок.

8. Опубликовать постановление путём его размещения в официальном сетевом издании муниципального образования город Тула «Сборник правовых актов и иной официальной информации муниципального образования город Тула» в информационно-телекоммуникационной сети «Интернет», а также разместить на официальном сайте администрации города Тулы в информационно-телекоммуникационной сети «Интернет».


9. Постановление вступает в силу со дня подписания.

Глава администрации  
города Тулы



И.И. Беспалов

Границы публичного сервитута

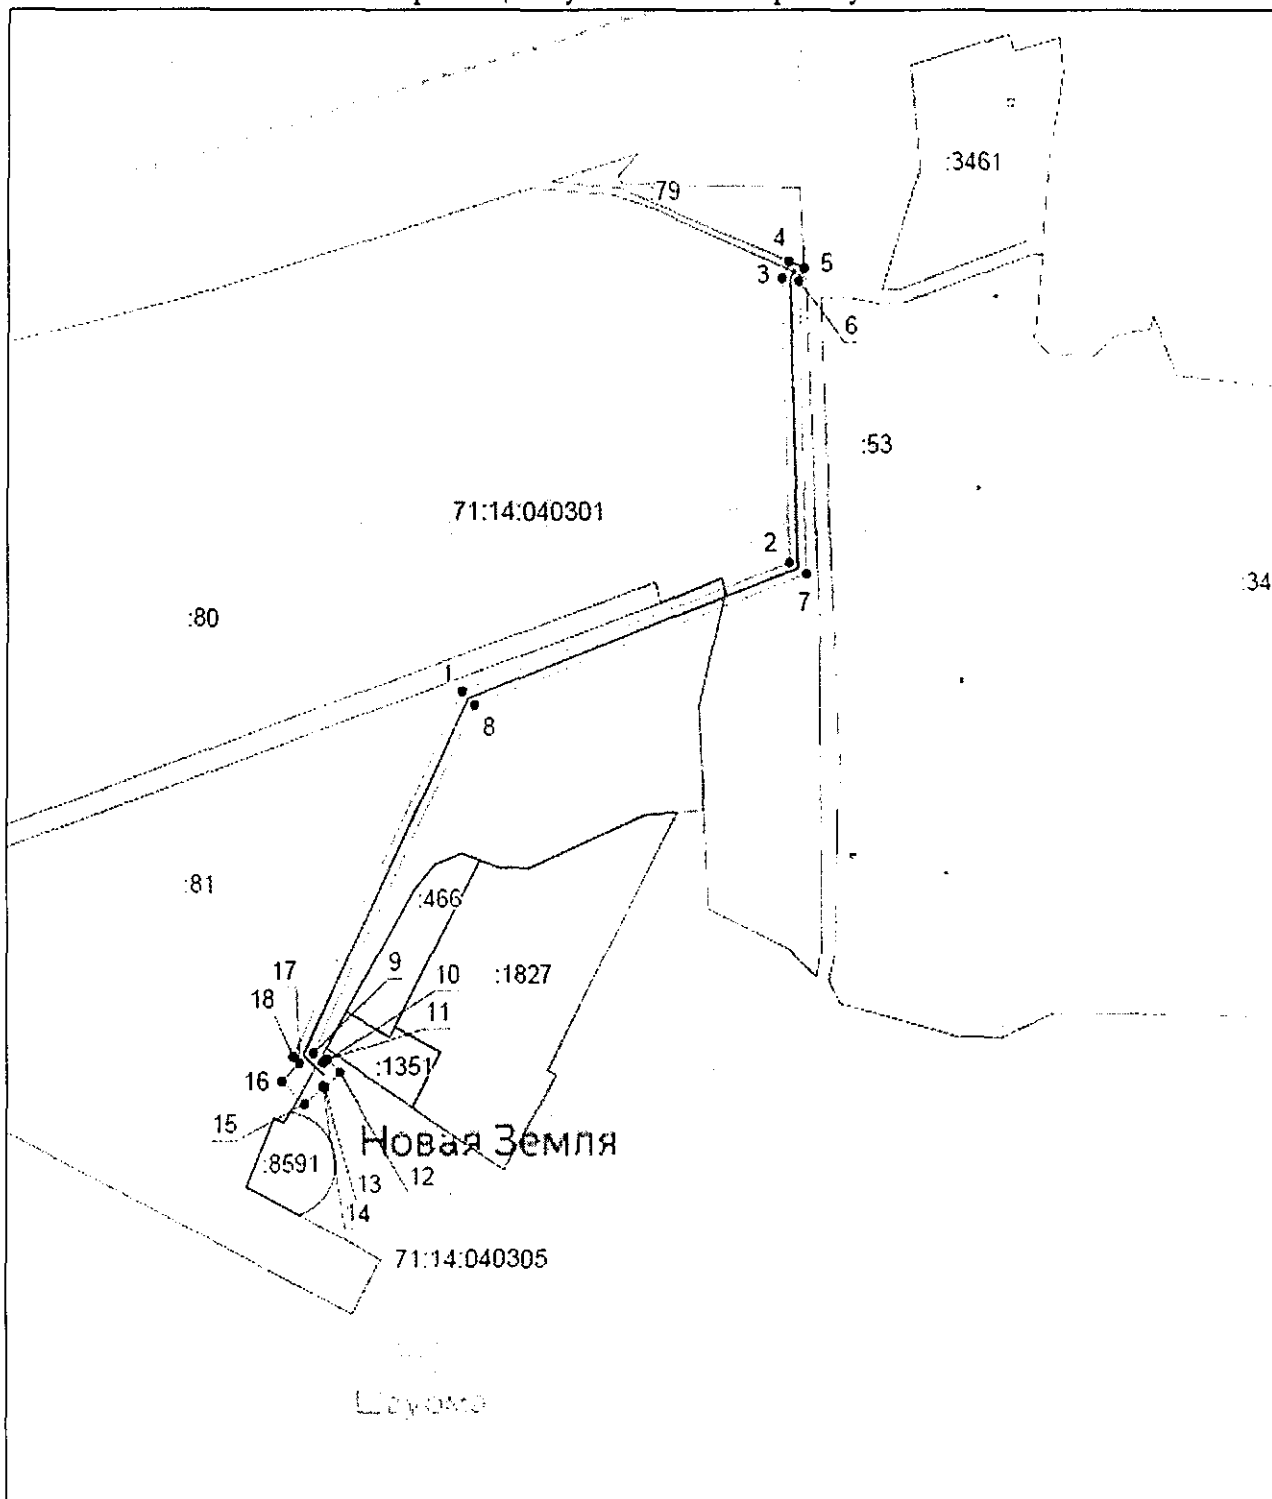






Масштаб 1:7000

## Ведомость координат поворотных точек

площадь 17231 кв.м, @ 123203		
Обозначение характерных точек границ	Координаты. м	
	X	Y
1	749113.30	251688.70
2	749233.50	252002.00
3	749499.50	251993.40
4	749514.80	252000.10
5	749508.50	252014.90
6	749496.40	252009.50
7	749222.70	252018.30
8	749100.70	251700.50
9	748775.80	251547.40
10	748766.70	251556.60
11	748770.10	251560.10
12	748757.80	251572.20
13	748743.60	251557.70
14	748745.20	251556.10
15	748728.10	251538.80
16	748749.60	251517.10
17	748766.60	251533.90
18	748772.40	251528.10
1	749113.30	251688.70

## Условные обозначения:

-  - граница публичного сервитута
-  - газопровод межпоселковый
-  - граница земельного участка
-  - граница кадастрового квартала
-  - характерная точка границы публичного сервитута
- :134** - кадастровый номер земельного участка
- 71:01:010201** - номер кадастрового квартала

Приложение № 2  
к постановлению администрации города Тулы  
от 19.09.2023 № 449

График выполнения работ при осуществлении строительства и эксплуатации линейного объекта системы газоснабжения: «Газопровод межпоселковый к п. Новая Земля города Тулы Тульской области»												
Виды работ	2024											декабрь 2024 - декабрь 2033
	январь	февраль	март	апрель	май	июнь	июль	август	сентябрь	октябрь	ноябрь	
Строительно-монтажные работы по линейному объекту системы газоснабжения	X	X	X	X	X	X	X	X	X	X	X	
Эксплуатация линейного объекта системы газоснабжения												X