

Администрация города Тулы

ПОСТАНОВЛЕНИЕ

от 19.09.2023 № 484

Об установлении публичного сервитута

В соответствии со статьями 23, 39.37 Земельного Кодекса Российской Федерации, постановлением администрации города Тулы от 14.07.2023 № 342 «Об утверждении документации по планировке территории (проект планировки и проект межевания) линейного объекта: «Газопровод межпоселковый к д. Пятницкое города Тулы Тульской области», на основании ходатайства общества с ограниченной ответственностью «Газпром газификация» об установлении публичного сервитута, Устава муниципального образования город Тула администрация города Тулы **ПОСТАНОВЛЯЕТ:**

1. Установить публичный сервитут сроком на 10 лет в интересах общества с ограниченной ответственностью «Газпром газификация» (ИНН 7813655197, ОГРН 1217800107744) в целях строительства и эксплуатации линейного объекта системы газоснабжения «Газопровод межпоселковый к д. Пятницкое города Тулы Тульской области»:

- на часть земельного участка с кадастровым номером 71:14:030201:18, площадью 1653 кв.м., расположенного по адресу: обл. Тульская, р-н Ленинский, Иншинское сельское поселение, д. Беликово, в 400 м севернее;

- на часть земельного участка с кадастровым номером 71:14:030201:19, площадью 10852 кв.м., расположенного по адресу: обл. Тульская, р-н Ленинский, Иншинское сельское поселение, д. Беликово, в 40 м северо-восточнее;

- на территории земель, государственная собственность на которые не разграничена, площадью 2226 кв.м., местоположение: Тульская область, муниципальное образование г. Тула, д. Беликово.

2. Утвердить границы публичного сервитута (приложение № 1).

001018

3. Использование земельных участков, указанных в пункте 1 настоящего постановления, и расположенных на них объектов недвижимого имущества в соответствии с их разрешенным использованием будет невозможно или существенно затруднено в связи с осуществлением публичного сервитута в течение 11 месяцев.

4. Порядок установления зон с особыми условиями использования территорий и содержание ограничений прав на земельные участки определён постановлением Правительства Российской Федерации от 20.11.2000 № 878 «Об утверждении Правил охраны газораспределительных сетей».

5. Утвердить график выполнения работ при осуществлении строительства и эксплуатации линейного объекта системы газоснабжения: «Газопровод межпоселковый к д. Пятницкое города Тулы Тульской области» (приложение № 2).

6. Обществу с ограниченной ответственностью «Газпром газификация»:

- не позднее шести месяцев со дня издания настоящего постановления внести единовременным платежом плату за публичный сервитут в размере, установленном статьей 39.46 Земельного Кодекса Российской Федерации в отношении земель и земельных участков, находящихся в государственной или муниципальной собственности и не предоставленных гражданам или юридическим лицам;

- заключить с правообладателями земельных участков, указанных в пункте 1 настоящего постановления, соглашение об осуществлении публичного сервитута;

- привести земельные участки, указанные в пункте 1 настоящего постановления, в состояние, пригодное для их использования в соответствии с разрешенным использованием, в срок не позднее чем три месяца после завершения деятельности, для обеспечения которой установлен публичный сервитут.

7. Управлению градостроительства и архитектуры администрации города Тулы в течение пяти рабочих дней со дня принятия постановления об установлении публичного сервитута направить копию настоящего постановления:

- в орган, осуществляющий регистрацию прав;

- обществу с ограниченной ответственностью «Газпром газификация» (ИНН 7813655197, ОГРН 1217800107744), а также, направить сведения о лицах, являющихся правообладателями земельного участка, сведения о лицах, подавших заявления об учете их прав (обременений прав) на земельный участок, способах связи с ними, копии документов, подтверждающих права указанных лиц на земельный участок.

8. Опубликовать постановление путём его размещения в официальном сетевом издании муниципального образования город Тула «Сборник правовых актов и иной официальной информации муниципального образования город Тула» в информационно-телекоммуникационной сети «Интернет»,

а также разместить на официальном сайте администрации города Тулы в информационно-телекоммуникационной сети «Интернет».

9. Постановление вступает в силу со дня подписания.


Глава администрации
города Тулы



И.И. Беспалов


Приложение № 1
к постановлению администрации города Тулы
от 19.09.2023 № 484

Границы публичного сервитута

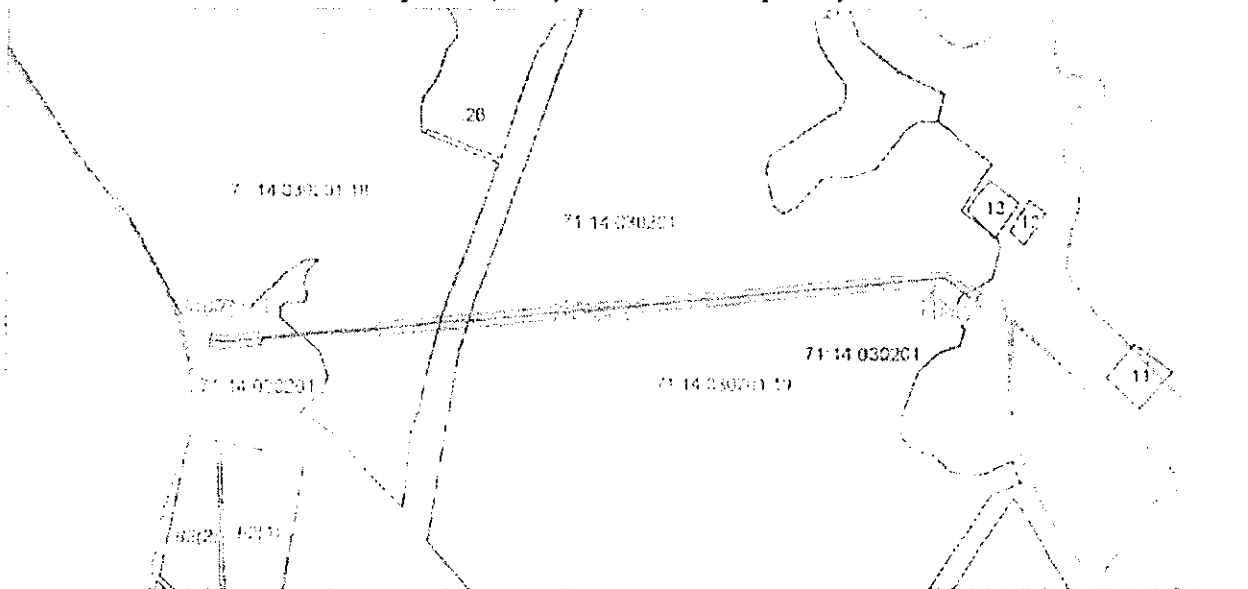


Масштаб 1:9000

Выносной лист № 1

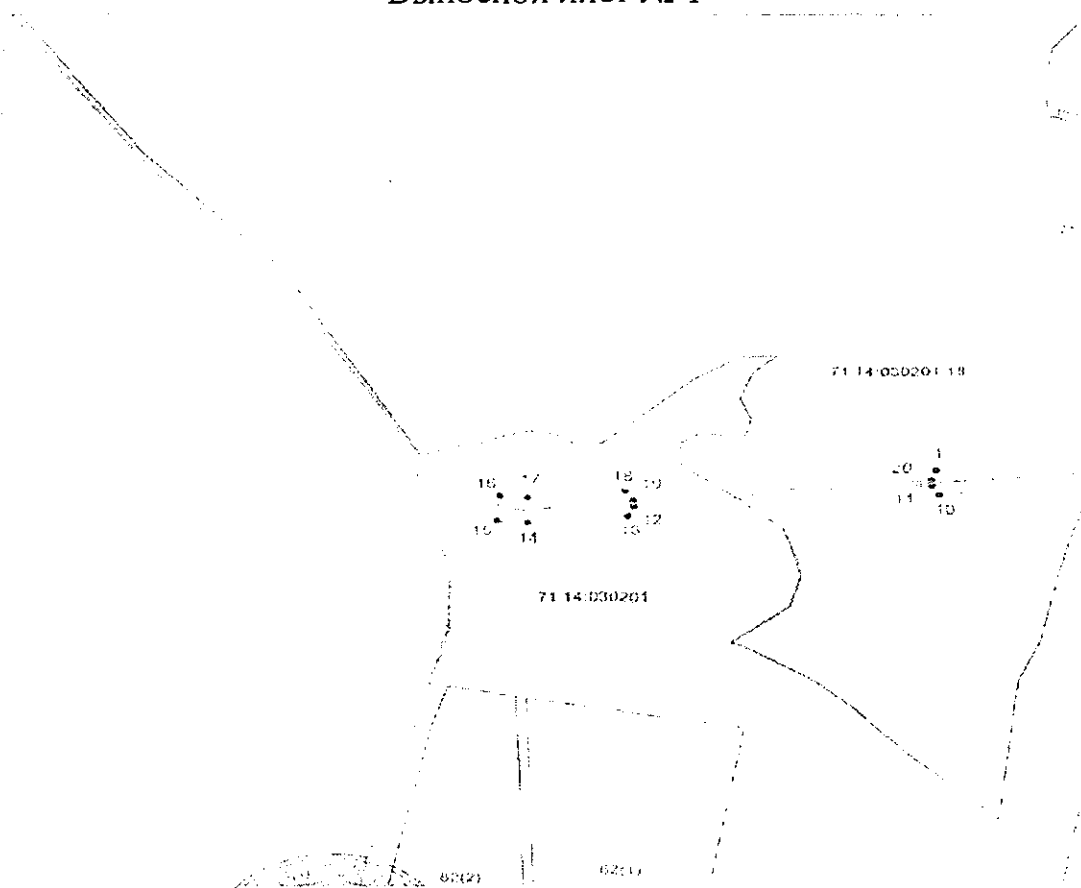

Масштаб 1:3000

Выносной лист № 2

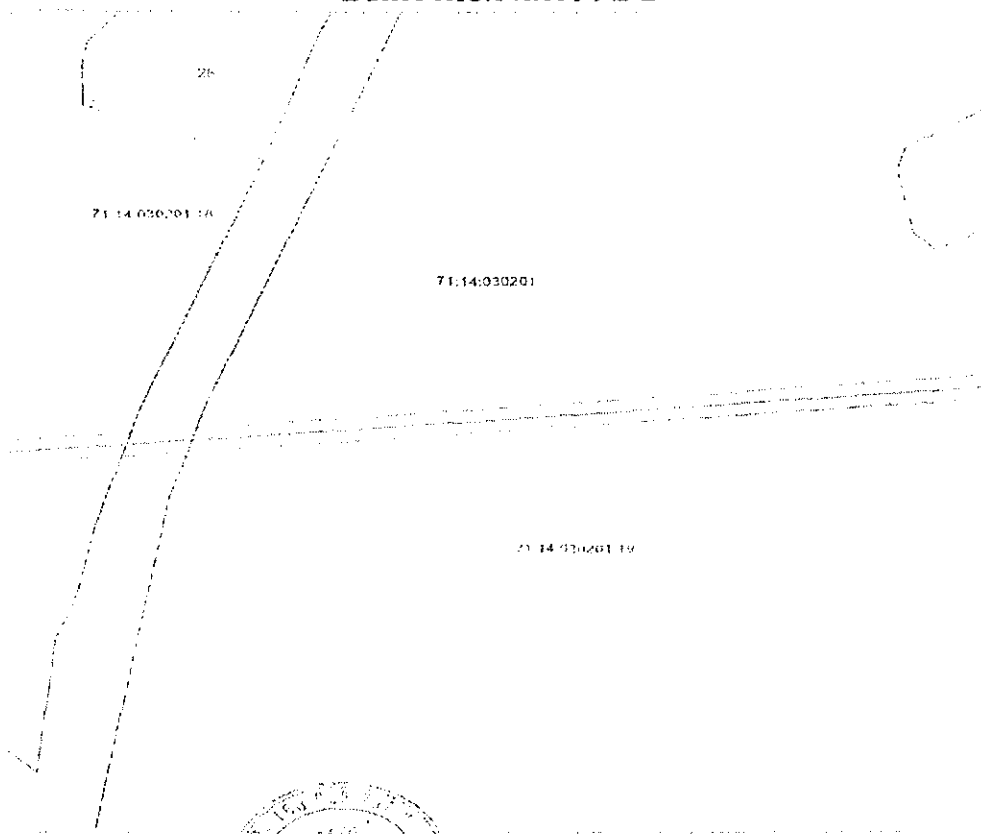

Масштаб 1:3000

Выносной лист № 3



Масштаб 1:3000

Ведомость координат поворотных точек

площадь 14731 кв.м, @ 123223

Обозначение характерных точек границ	Координаты. м	
	X	Y
1	737896.95	247956.92
2	737958.77	248677.98
3	737938.70	248707.69
4	737942.72	248710.53
5	737932.70	248724.68
6	737916.14	248712.96
7	737912.62	248687.17
8	737932.23	248659.40
9	737941.83	248666.17
10	737881.00	247958.29
11	737886.76	247955.16
12	737874.38	247810.88
13	737868.11	247808.00
14	737863.93	247759.37
15	737864.84	247744.47
16	737880.78	247745.64
17	737879.98	247759.08
18	737884.06	247806.70
19	737878.36	247810.41
20	737890.74	247954.82
1	737896.95	247956.92

Условные обозначения:



- граница публичного сервитута



- газопровод межпоселковый



- граница земельного участка

- граница кадастрового квартала



- характерная точка границы публичного сервитута

:134

- кадастровый номер земельного участка

71:01:010201

- номер кадастрового квартала

- область выносного листа

25

- номер выносного листа

Приложение № 2
к постановлению администрации города Тулы
от 19.09.2023 № 484

График выполнения работ при осуществлении строительства и эксплуатации линейного объекта системы газоснабжения: «Газопровод межпоселковый к д. Пятницкое города Тулы Тульской области»												
Виды работ	2024											декабрь 2024 - декабрь 2033
	январь	февраль	март	апрель	май	июнь	июль	август	сентябрь	октябрь	ноябрь	
Строительно-монтажные работы по линейному объекту системы газоснабжения: «Газопровод межпоселковый к д. Пятницкое города Тулы Тульской области»	X	X	X	X	X	X	X	X	X	X	X	
Эксплуатация линейного объекта системы газоснабжения: «Газопровод межпоселковый к д. Пятницкое города Тулы Тульской области»												X