


Проект межевания территории
Раздел: Чертеж межевания территории
Местоположение: Тульская область,
г. Тула, ул. Привокзальная, д. 20,
ул. Привокзальная, д. 26

Экспликация земельных участков		
Обозначение	Адрес	Площадь, кв.м.
341	ул. Привокзальная, д. 20	3430
342	ул. Привокзальная, д. 26	450

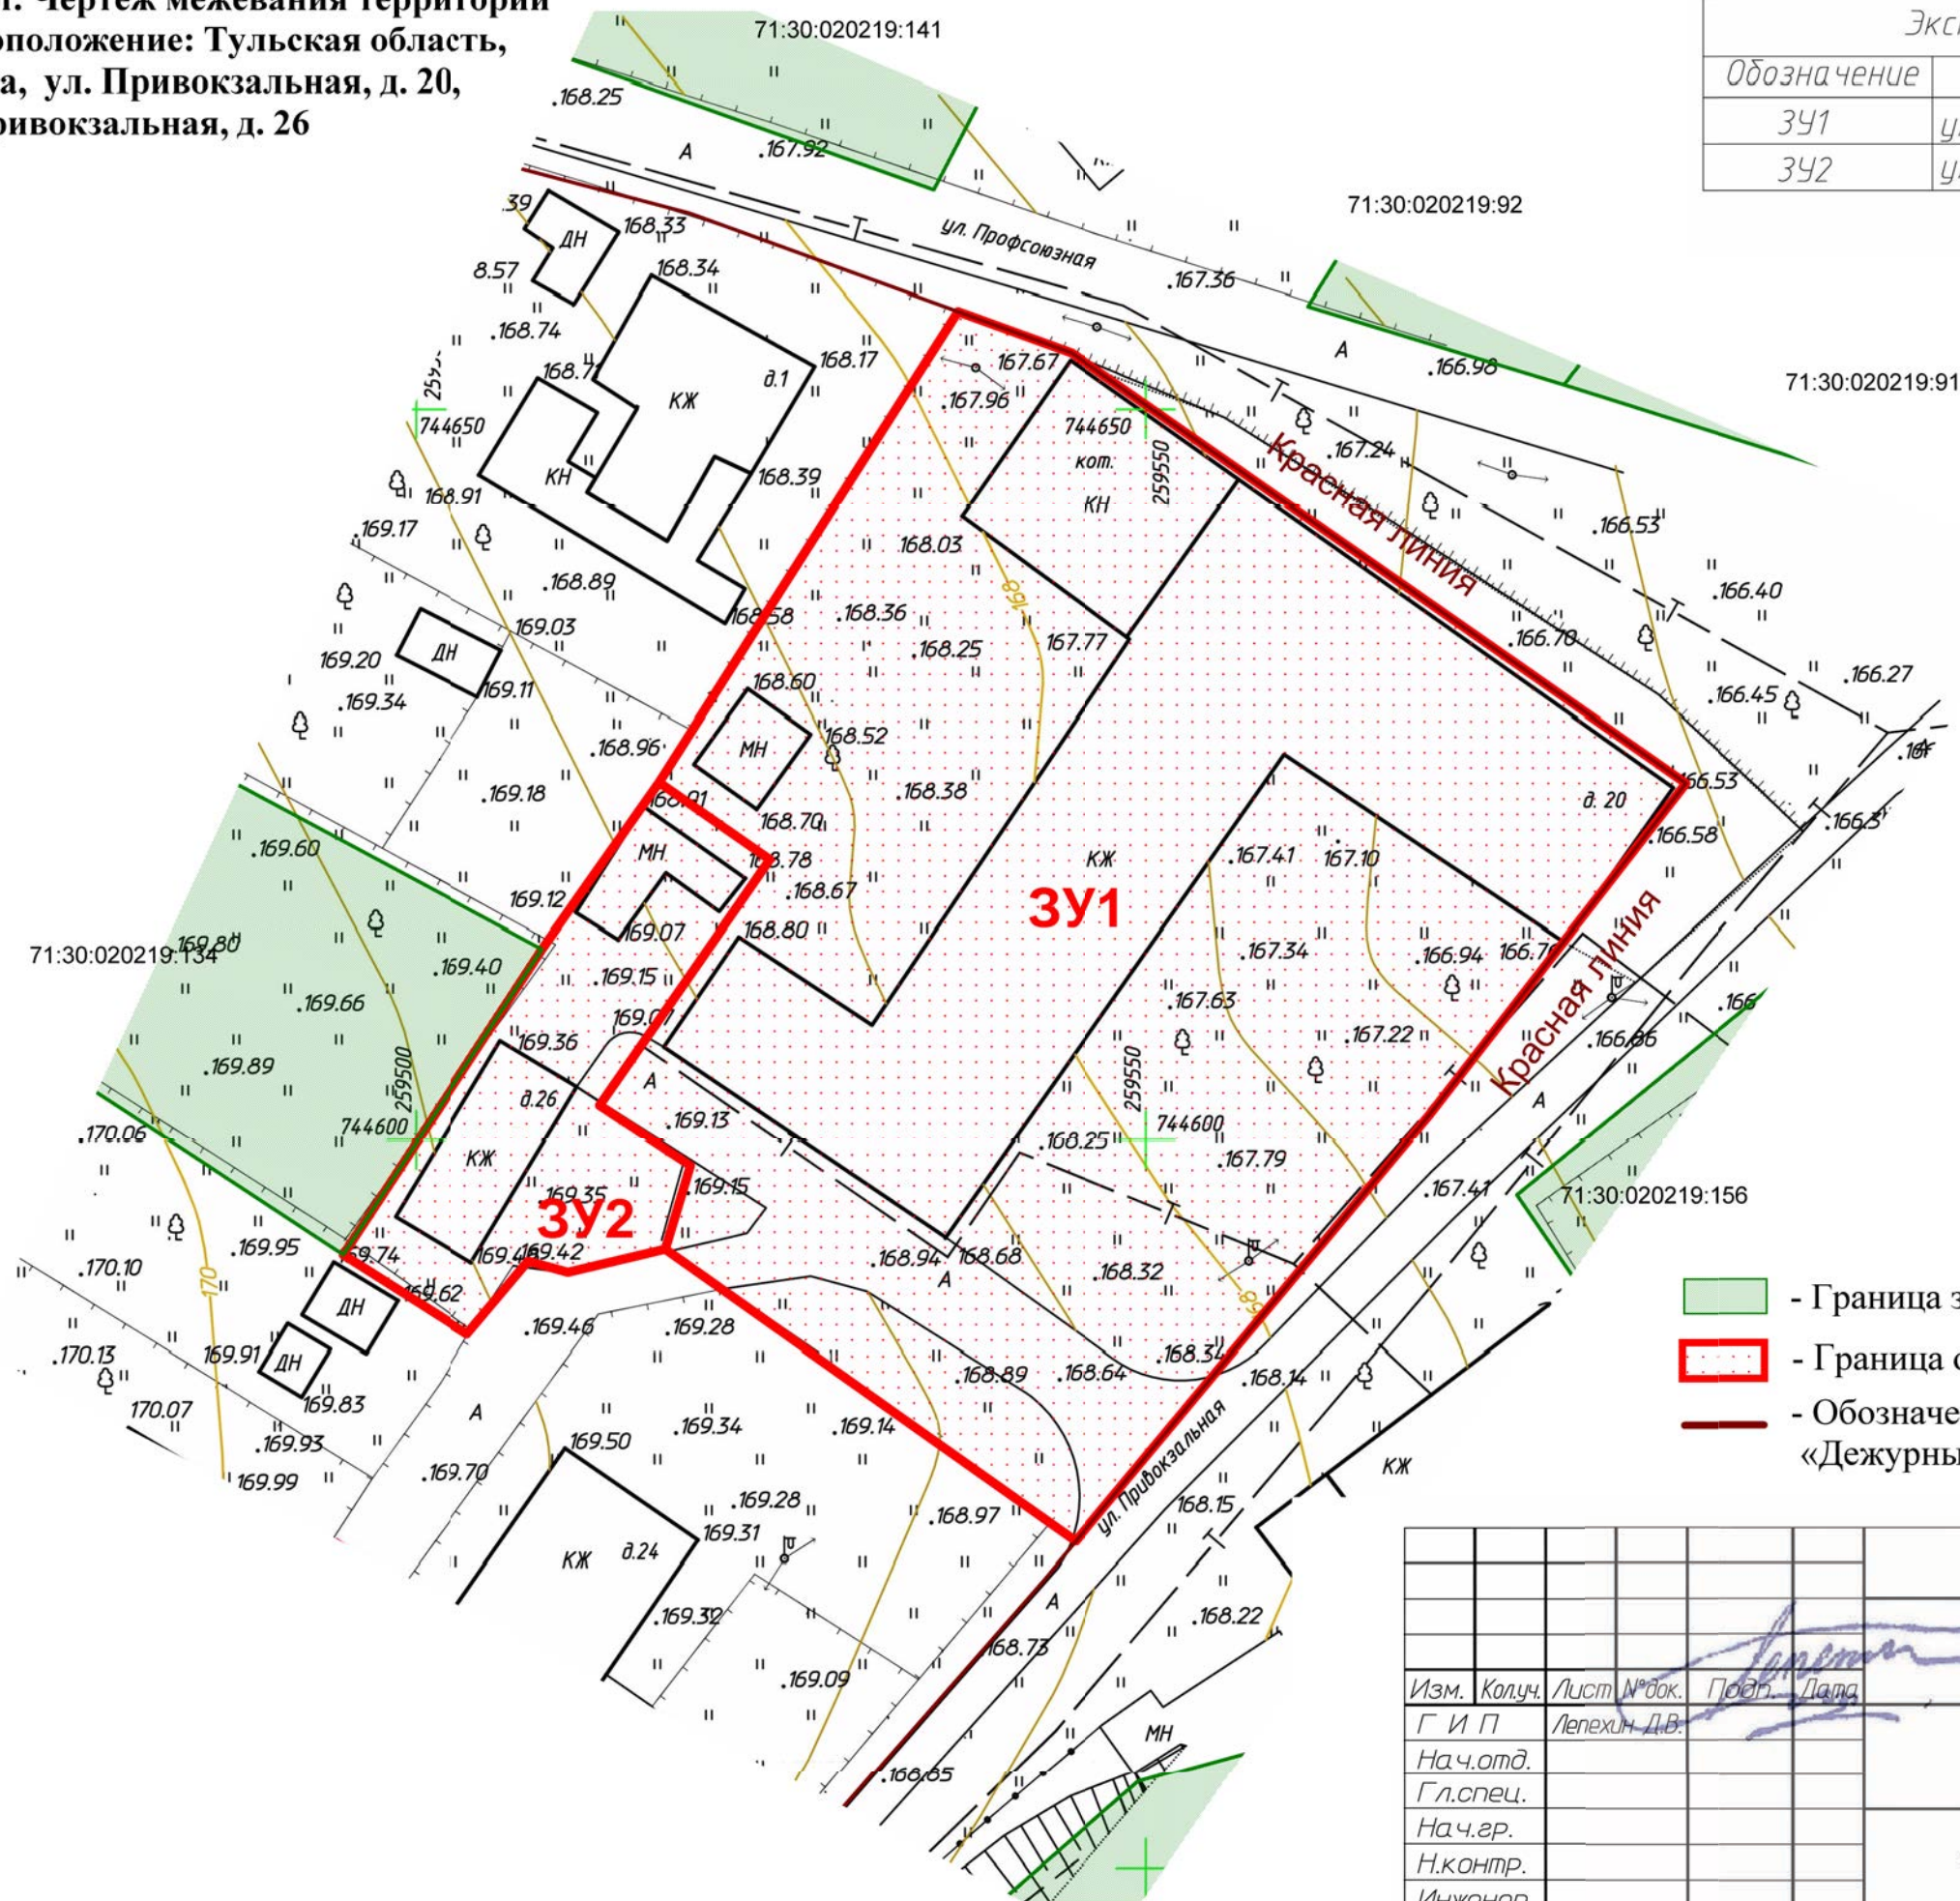

Условные обозначения:

-  - Граница земельного участка, установленная в ГКН
 - Граница образуемого земельного участка
 - Обозначение красных линий согласно раздела Х-8.01.09 «Дежурный план красных линий» ИСОГД

[illegible]