


Проект межевания территории
Раздел: Чертеж межевания территории
Местоположение: Тульская область,
г. Тула, Красноармейский пр., д. 48

Экспликация земельных участков		
Обозначение	Адрес	Площадь, кв.м.
3У1	Красноармейский пр., д. 48	3970

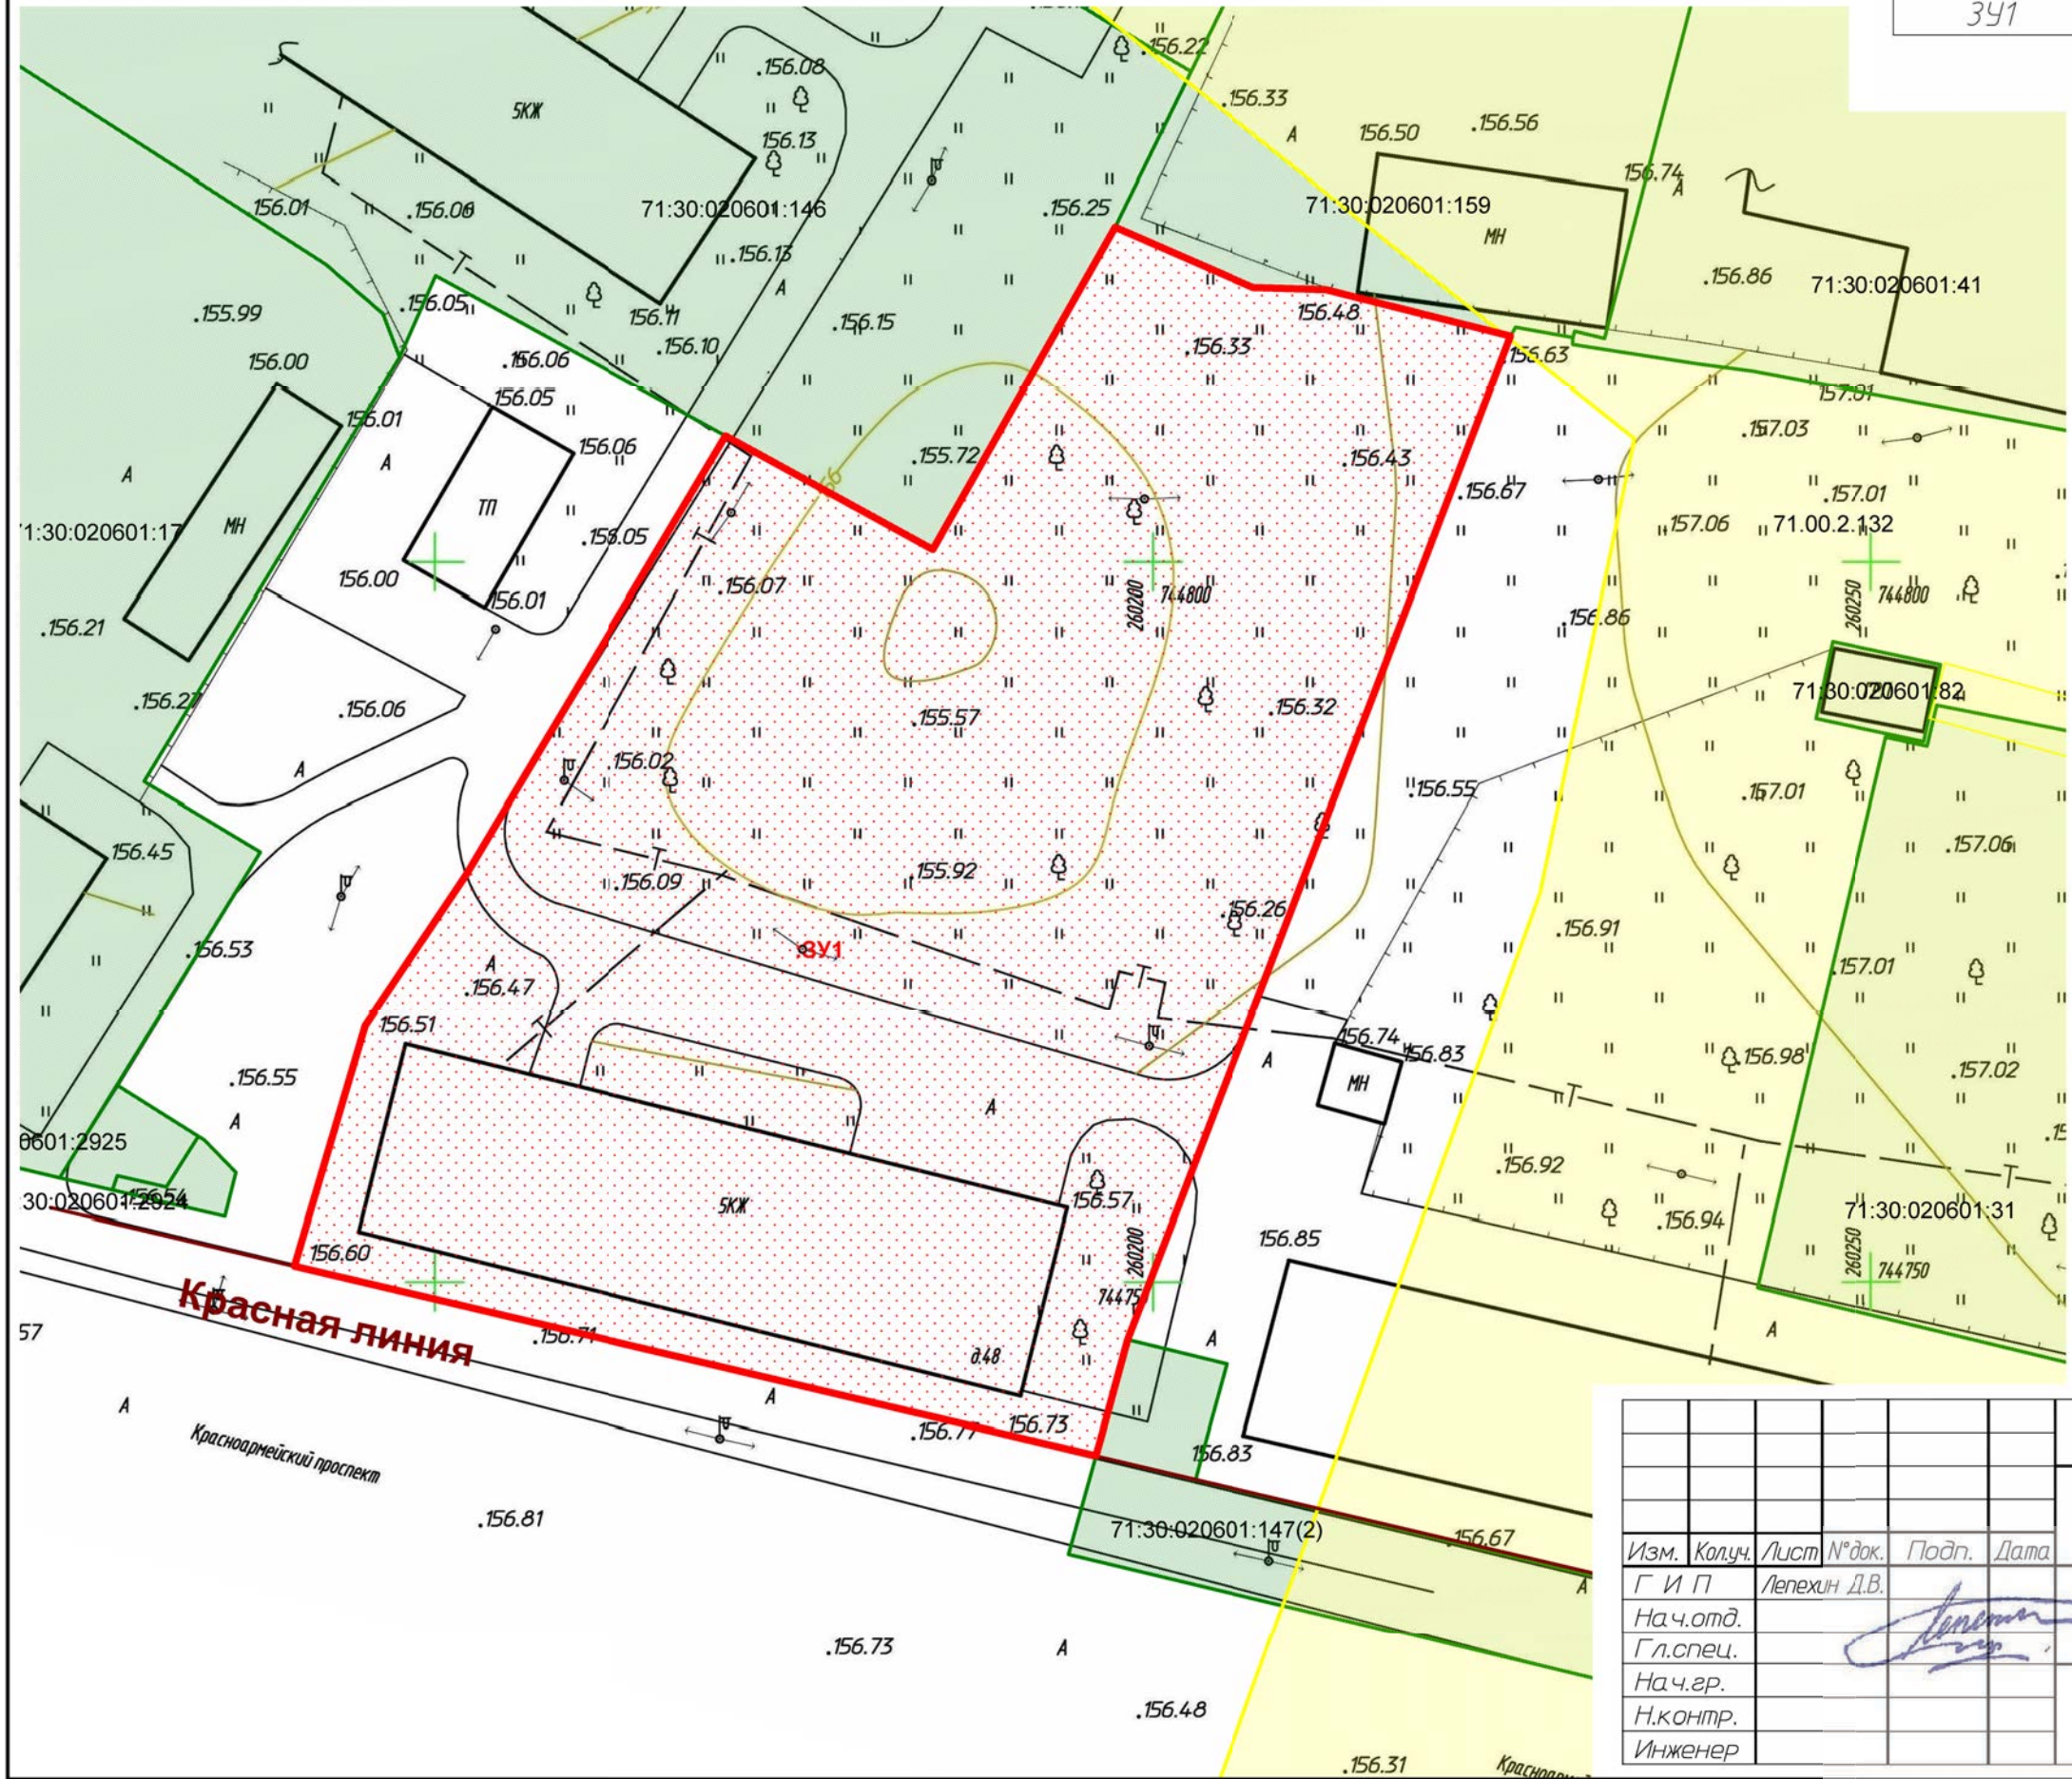

Условные обозначения:

- Граница земельного участка, установленная в ГКН
- Граница образуемого земельного участка
- Обозначение красных линий согласно раздела Х-8.01.09 «Дежурный план красных линий» ИСОГД
- Граница зоны с особыми условиями использования территории

Проект межевания территории					
Тульская область, г. Тула, Красноармейский пр., д. 48					
Изм.	Колуч.	Лист	№ док.	Подп.	Дата
Г И П	Лепехин Д.В.				
Нач.отд.					
Гл.спец.					
Нач.гр.					
Н.контр.					
Инженер					
Лепехин Дмитрий Викторович				Стадия	Лист
ОГРНИП 115400003422					Листов
РОССИЙСКАЯ ФЕДЕРАЦИЯ				tulakomitet@mail.ru	
				Тел. 89207652940	
				сайт: tulgeo.ru	