


Экспликация земельных участков		
Обозначение	Адрес	Площадь, кв.м.
3У1	ул. Марата, д. 32	10733

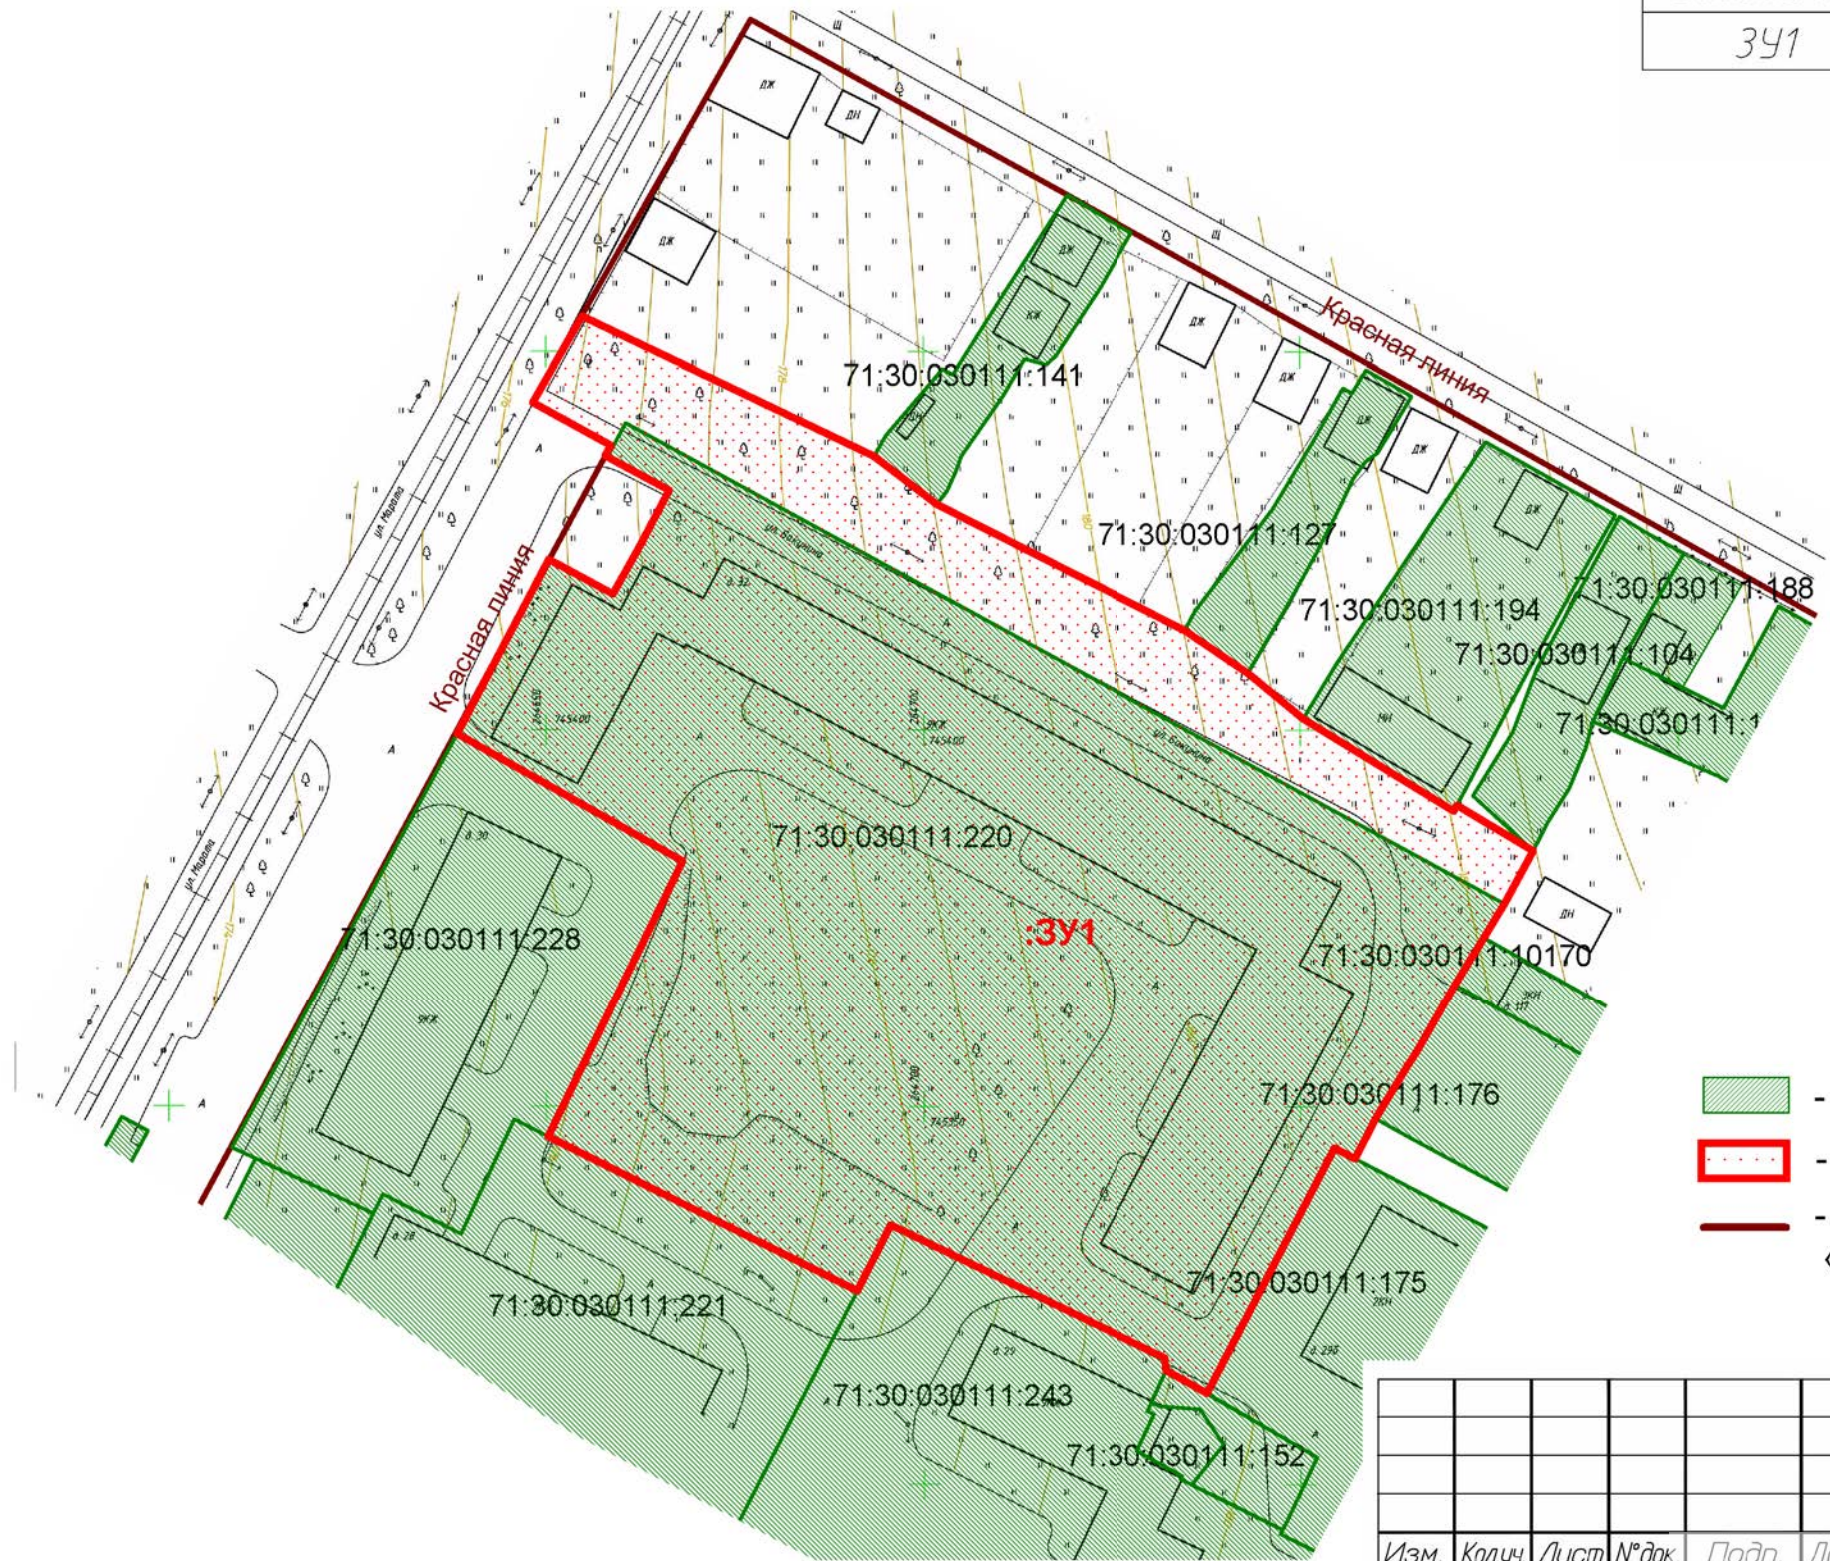

Условные обозначения:

- Граница земельного участка, установленная в ГКН
- Граница образуемого земельного участка
- Обозначение красных линий согласно раздела Х-8.01.09 «Дежурный план красных линий» ИСОГД

Проект межевания территории					
Тульская область, г. Тула, ул. Марата, д. 32					
Изм.	Кол.уч.	Лист	№ док.	Подп.	Дата
Г И П		Лепехин Д.В.			
Нач.отд.					
Гл.спец.					
Нач.гр.					
Н.контр.					
Инженер					
			Стадия		
			Лист		
			Листов		
			Тел. 89207652940		
			сайт: tulgeo.ru		