


Проект межевания территории
Раздел: Чертеж межевания территории
Местоположение: Тульская область, г. Тула,
пр. Ленина, д. 121

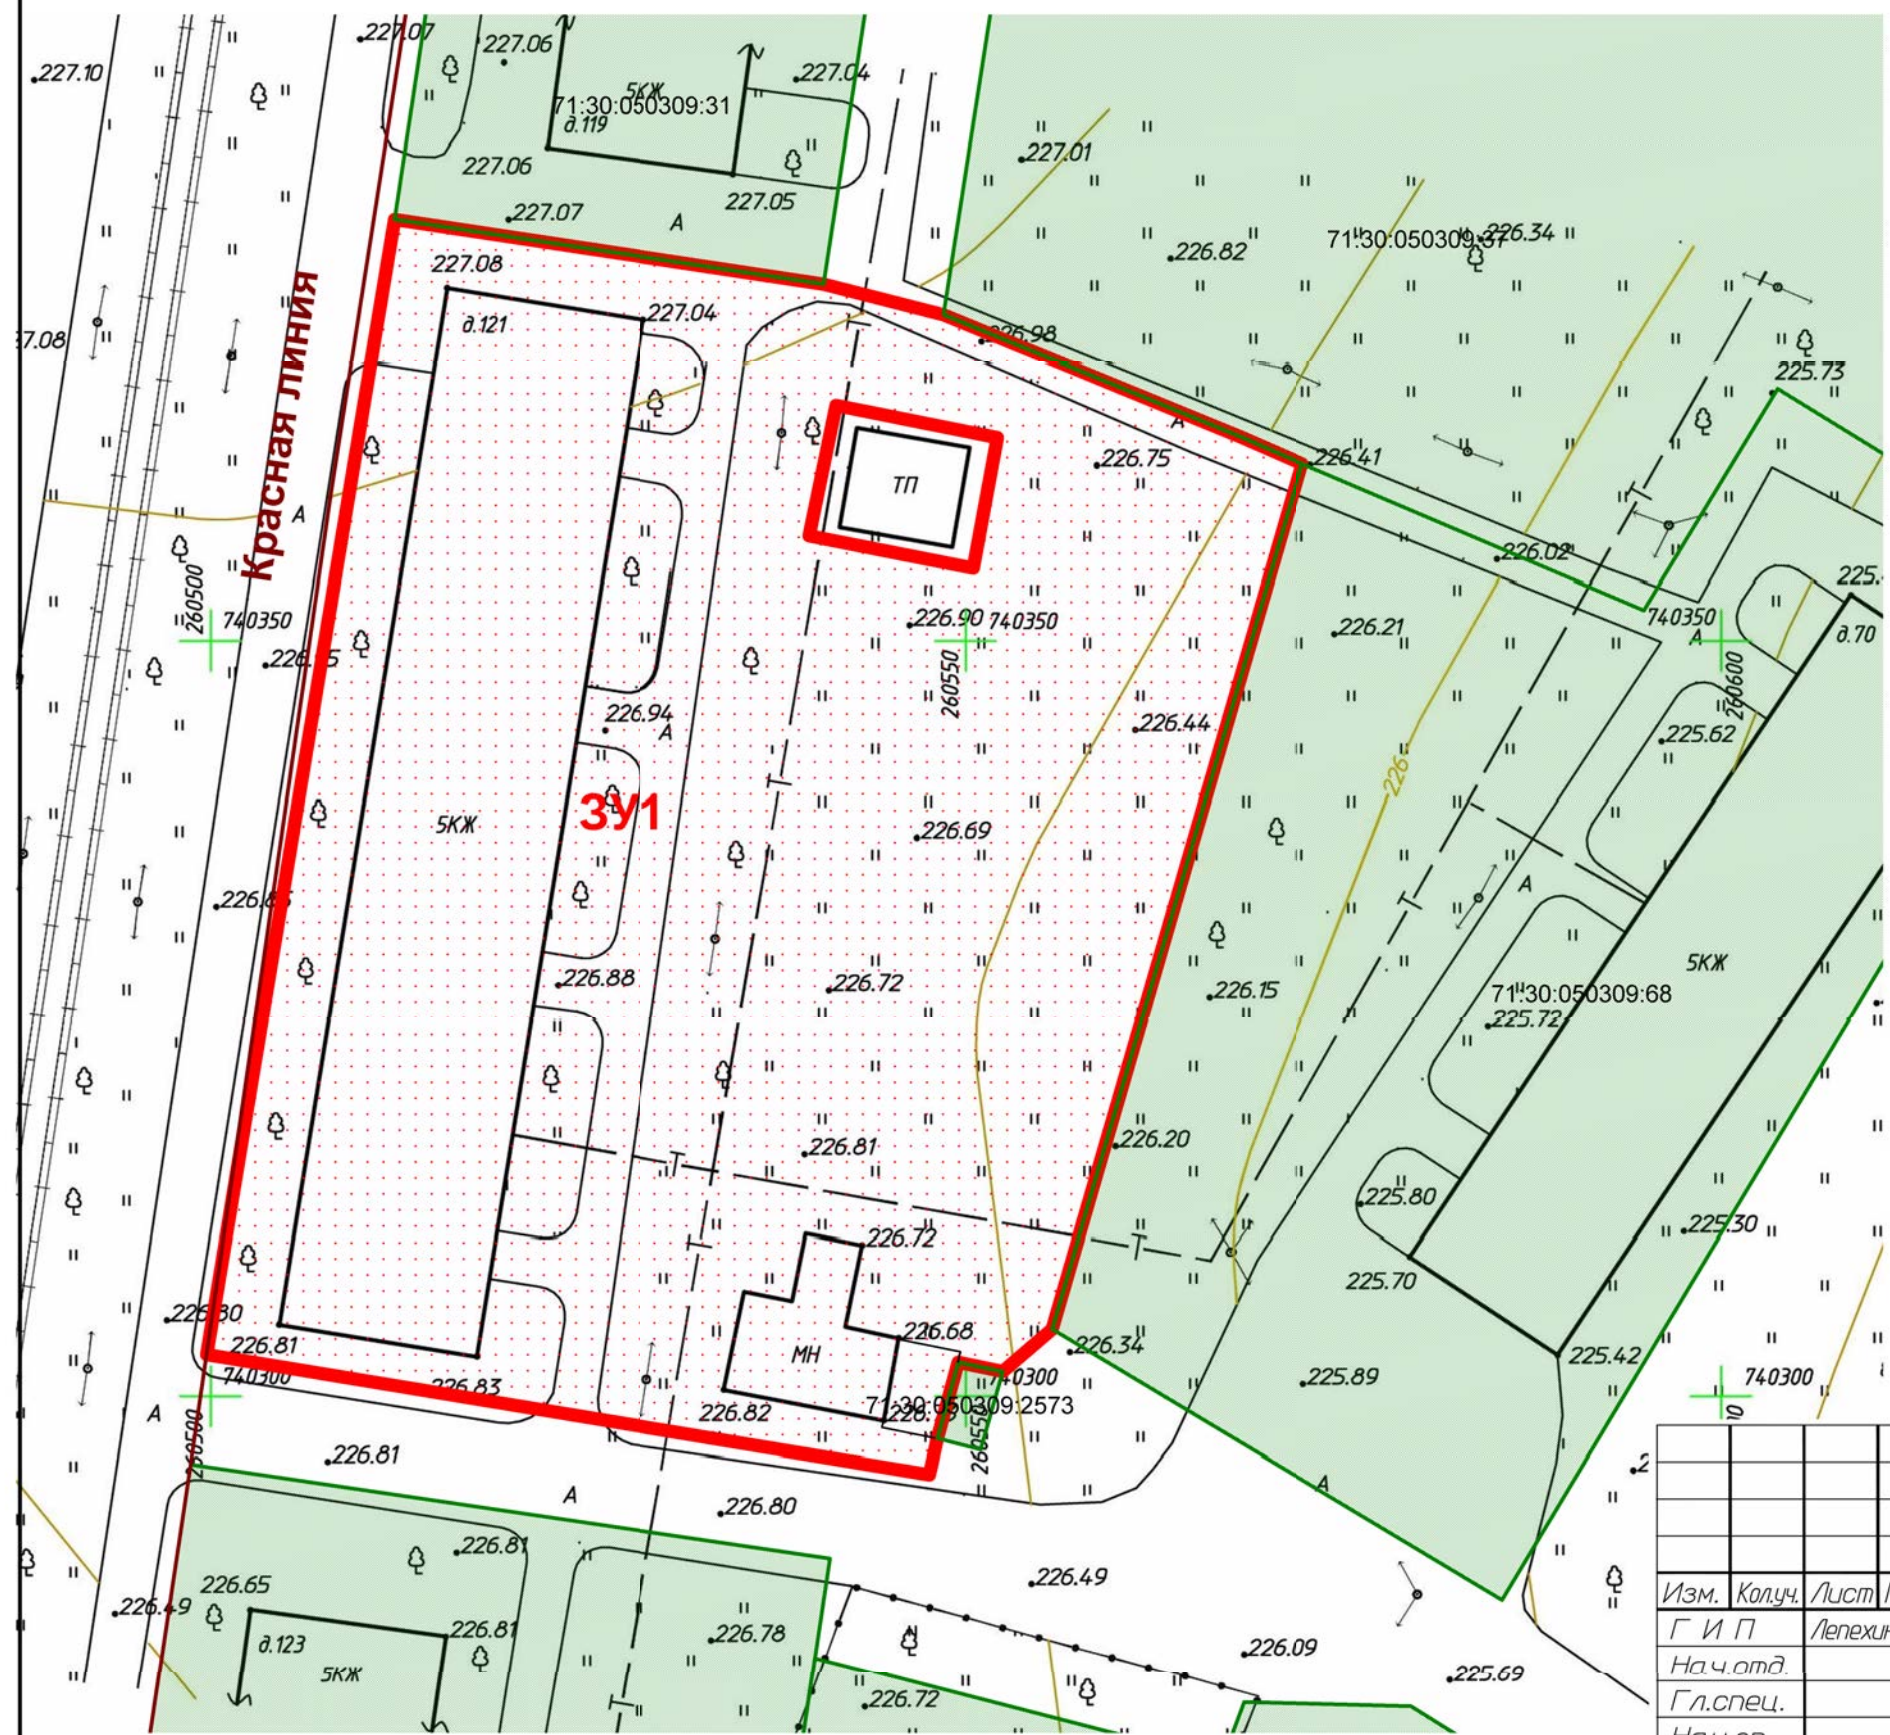

Экспликация земельных участков		
Обозначение	Адрес	Площадь, кв.м.
3У1	пр. Ленина, д. 121	4210

Условные обозначения:

- Граница земельного участка, установленная в ГКН
- Граница образуемого земельного участка
- Обозначение красных линий согласно раздела Х-8.01.09 «Дежурный план красных линий» ИСОГД

ИЗМ. КОЛ. Л. № ДОК. ПОДП. ДАТА				Лист		Листов	
Г. И. П.	Лепехин Д.В.						
Нач.отд.							
Гл. спец.							
Нач. гр.							
Н. контр.							
Инженер							

Проект межевания территории
Индивидуальный предприниматель
ИИН 71070659248
Тульская область, г. Тула, пр. Ленина, д. 121
Лепехин Дмитрий Викторович
ОГРНИП 316715400093422
ГОРОД ТУЛА
ТУЛЬСКАЯ ОБЛАСТЬ
КАДАСТРОВАЯ СЛУЖБА
Тел. 89207652940
сайт: tulgeo.ru