


Проект межевания территории
Раздел: Чертеж межевания территории
Местоположение: Тульская область, г. Тула,
ул. Пионерская, д. 35а

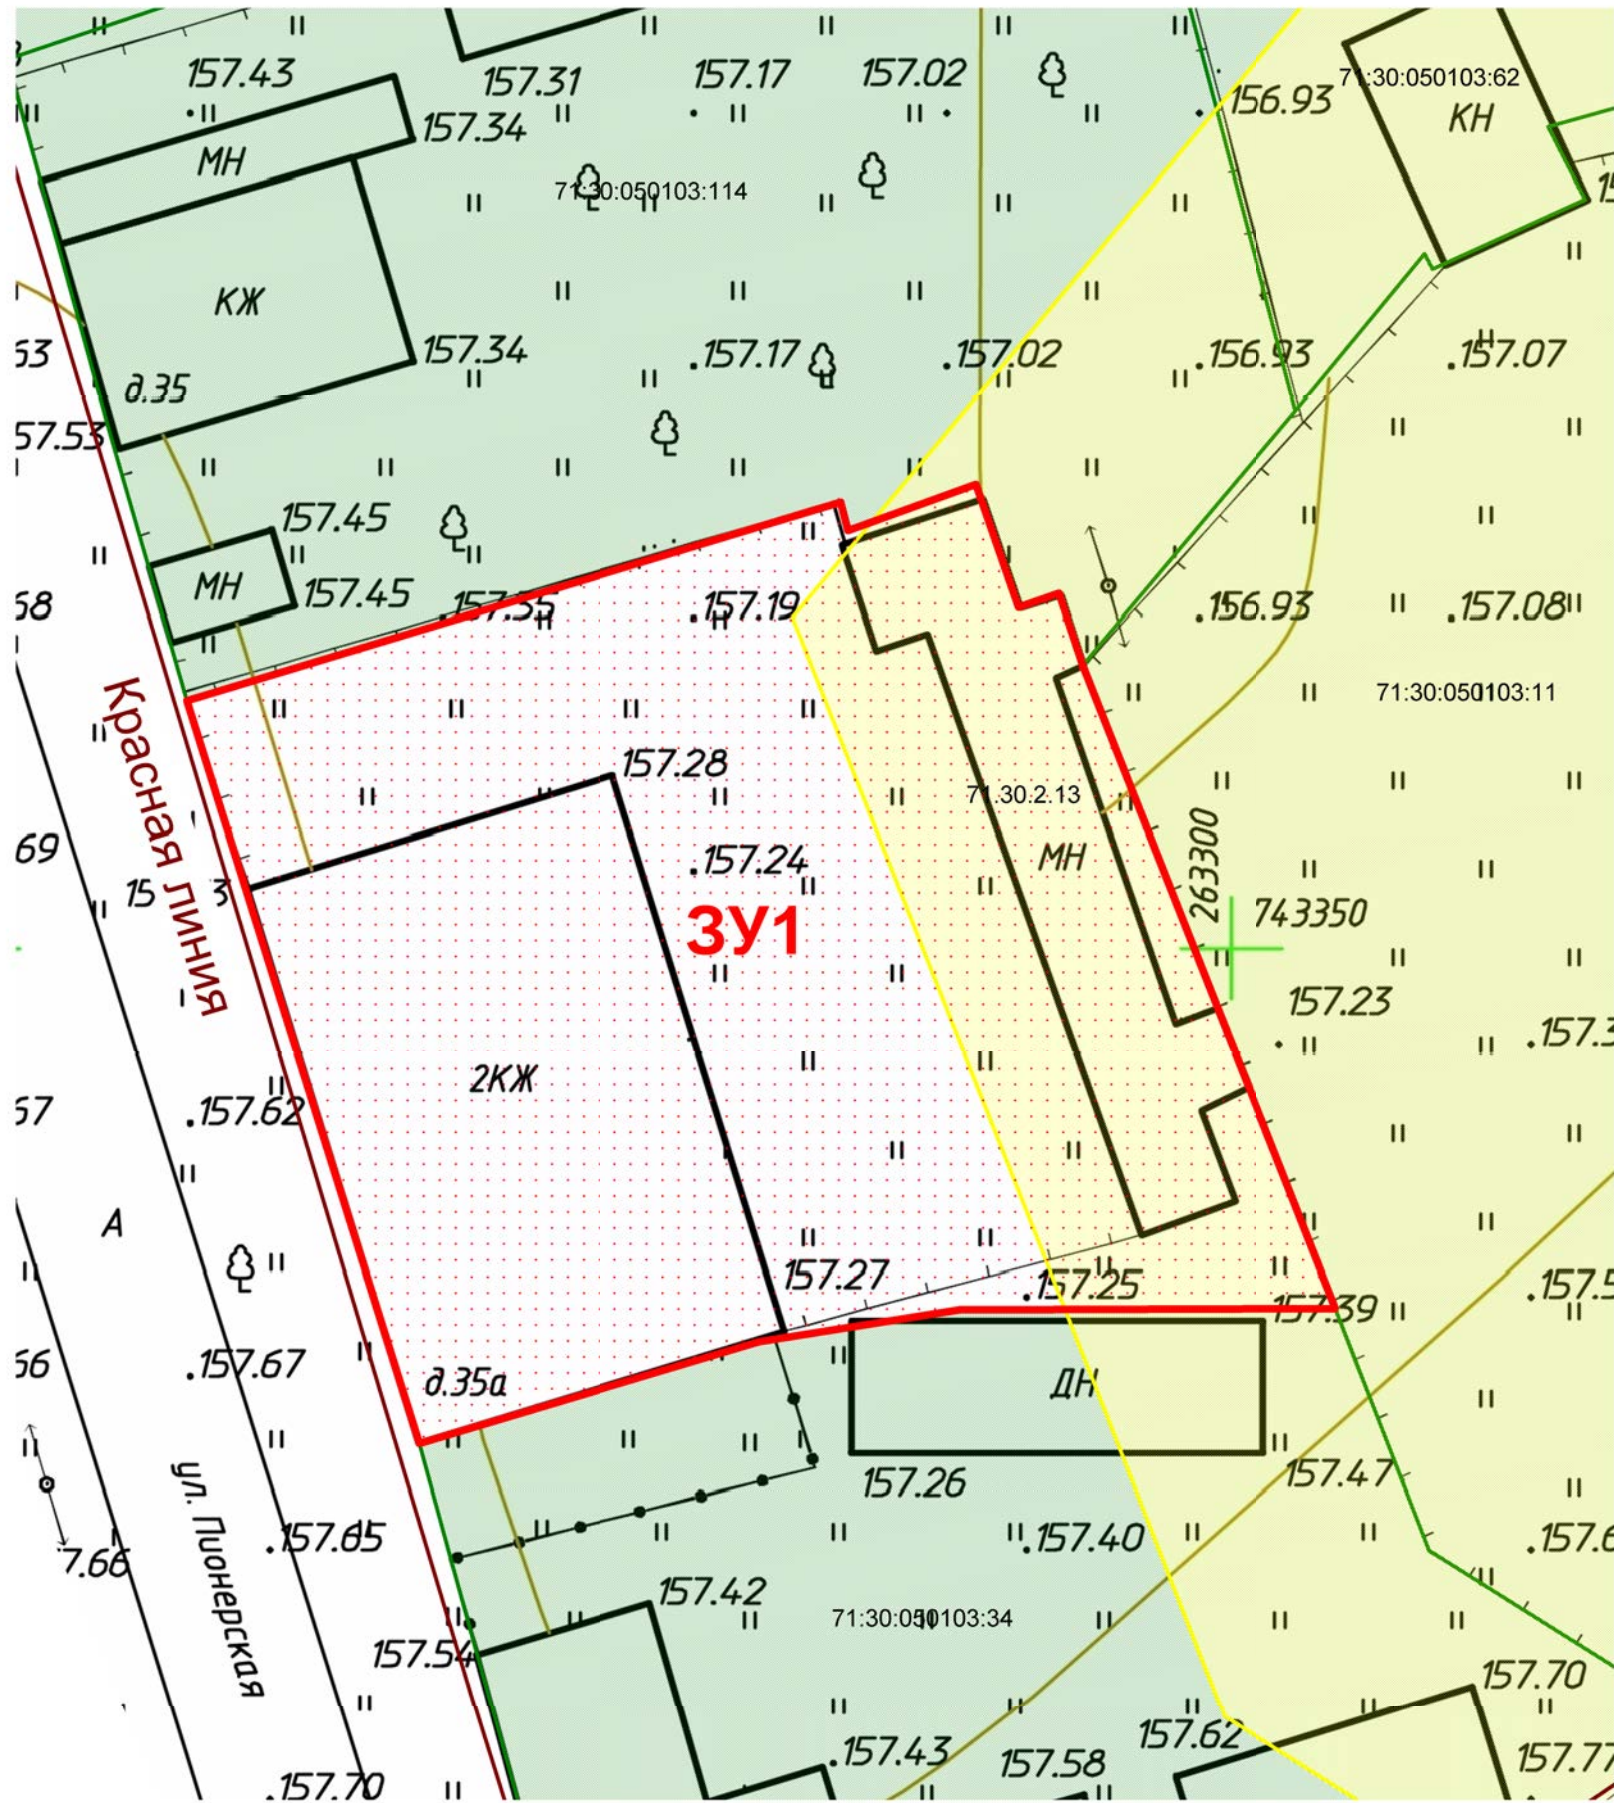

Экспликация земельных участков		
Обозначение	Адрес	Площадь, кв.м.
3У1	ул. Пионерская, д. 35а	1110

Условные обозначения:

- Граница земельного участка, установленная в ГКН
- Граница образуемого земельного участка
- Обозначение красных линий согласно раздела Х-8.01.09 «Дежурный план красных линий» ИСОГД
- Граница зоны с особыми условиями использования территории

						Проект межевания территории		
						Тульская область, г. Тула, ул. Пионерская, д. 35а		
Изм.	Кол.уч.	Лист	№ док.	Подп.	Дата	Индивидуальный предприниматель ИИН 4710706592409		
Г И П	Лепехин Д.В.					Страница	Лист	Листов
Нач.отд.						Лепехин Дмитрий Викторович		
Гл.спец.						ОГРНИП 16715400093422		
Нач.гр.						tula.komitet@mail.ru		
Н.контр.						Тел. 89207652940		
Инженер						сайт: tulgeo.ru		
						Чертеж межевания территории		