


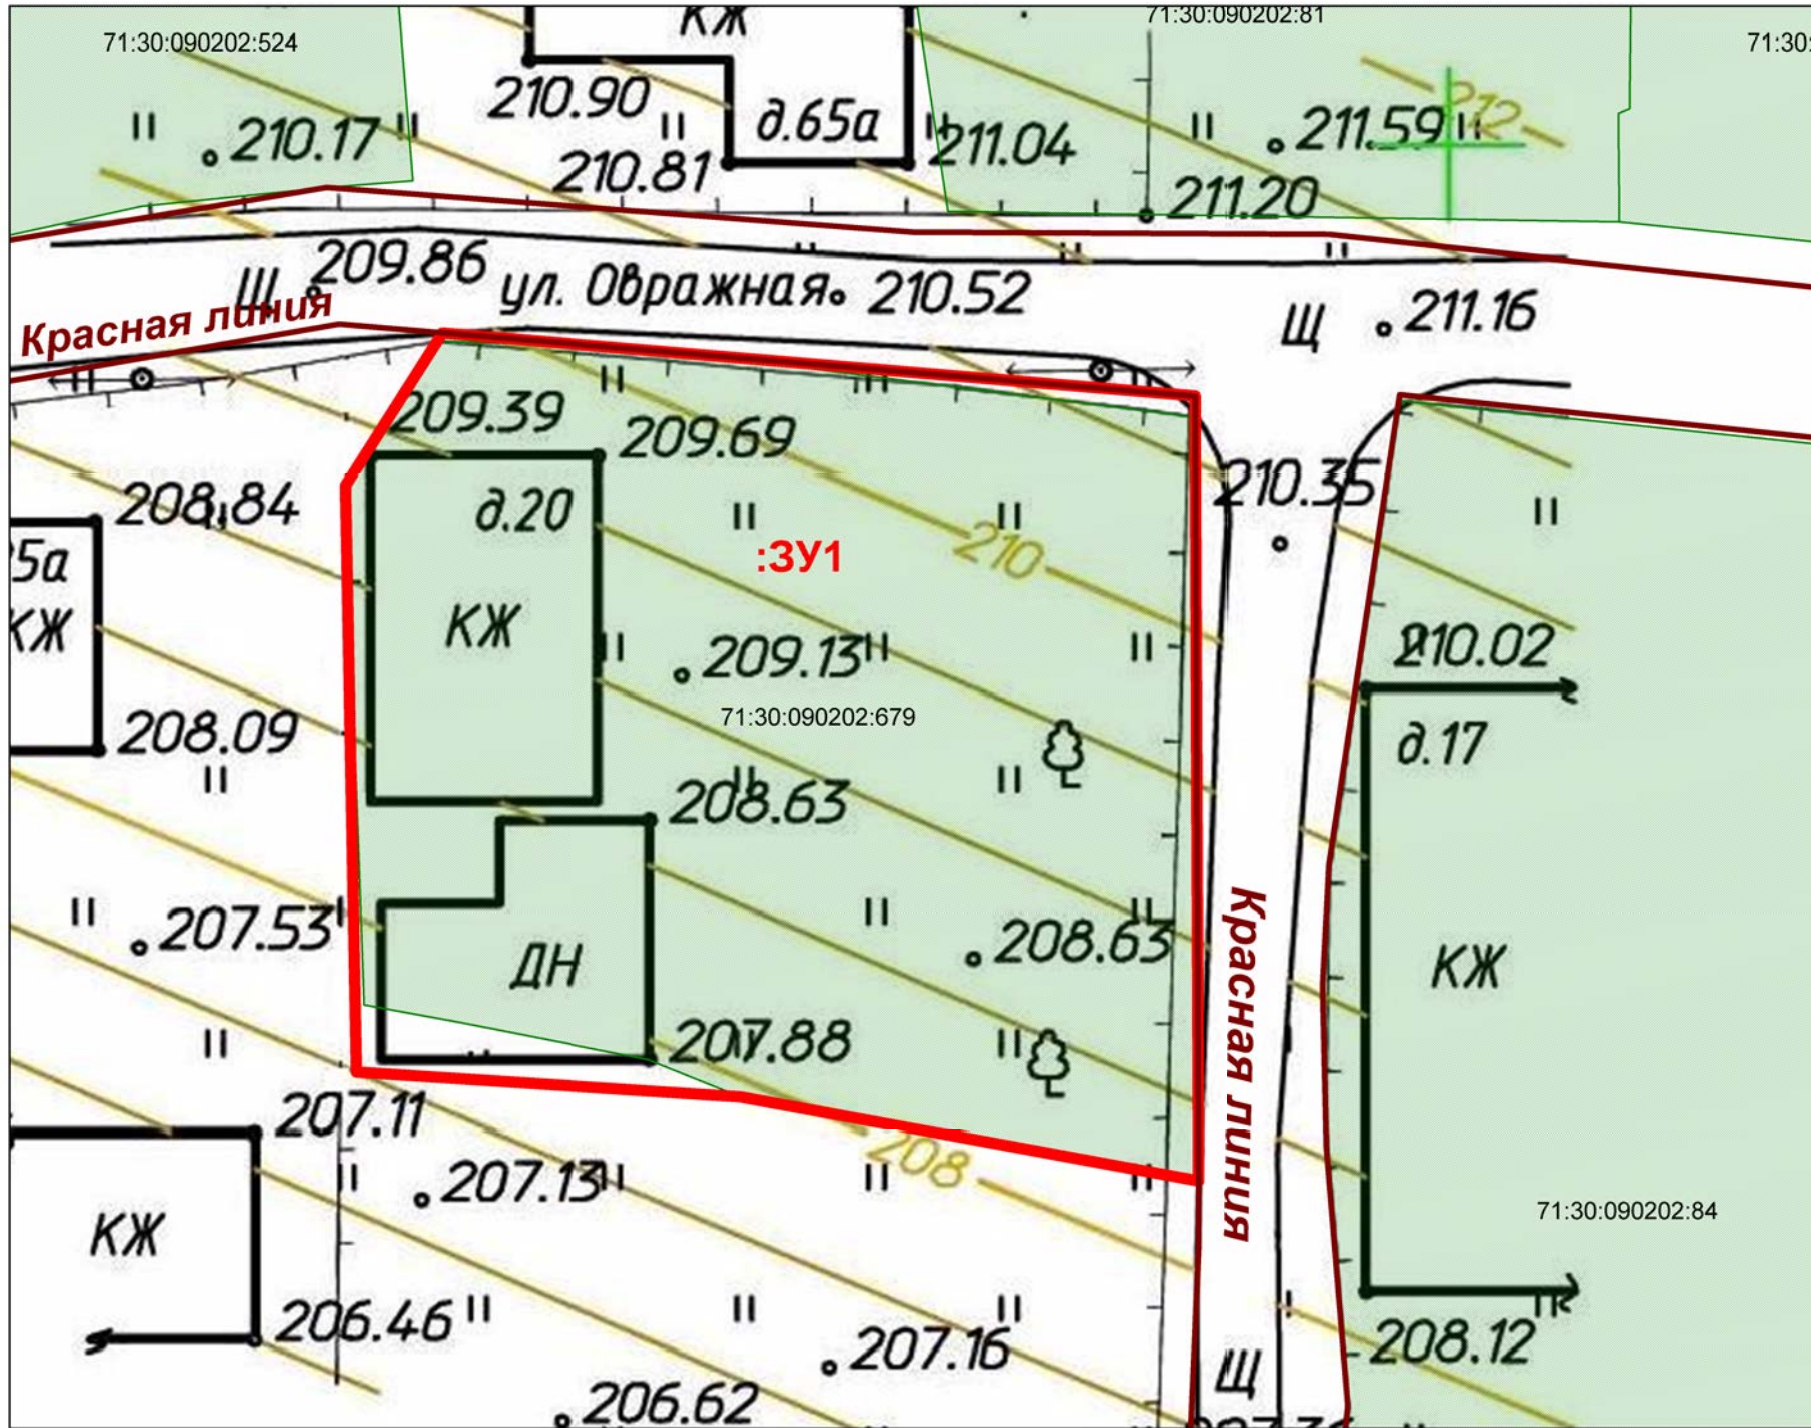

Экспликация земельных участков		
Обозначение	Адрес	Площадь, кв.м.
ЗУ1	ул. Овражная, д. 20	438

Условные обозначения:

- Граница земельного участка, установленная в ГКН
- Граница образуемого земельного участка
- Обозначение красных линий согласно раздела Х-8.01.09 «Дежурный план красных линий» ИСОГД

Проект межевания территории					
Индивидуальный предприниматель					
Тульская область, г. Тула, Центральный район, пос. Скуратовский, пос. Льва Толстого, ул. Овражная, д. 20					
Изм.	Колуч.	Лист	№ докум.	Подп.	Дата
Г И П		Лепехин Д.В.			
Нач.отд.					
Гл. спец.					
Нач.гр.					
Н.контр.					
Инженер					
Лепехин Дмитрий Викторович				Стадия	Лист
ОГРНИП 316000009342					Листов
Чертеж межевания территории				tulakomitet@mail.ru	
РОССИЙСКАЯ ФЕДЕРАЦИЯ				Тел. 89207652940	
				сайт: tulgeo.ru	