


РОССИЙСКАЯ ФЕДЕРАЦИЯ
ОБЩЕСТВО С ОГРАНИЧЕННОЙ ОТВЕТСТВЕННОСТЬЮ

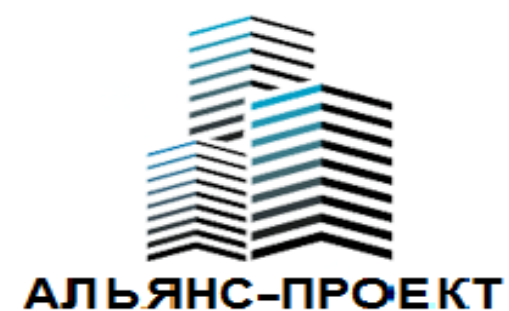

**Проект внесения изменений в проект планировки территории
"Жилая застройка по Восточному обводу в Ленинском районе
Тульской области»**

ТОМ 1. ОСНОВНАЯ ЧАСТЬ

ГРАФИЧЕСКАЯ ЧАСТЬ

188-64/25-ППТ

Изм.	№ док.	Подп.	Дата
5	313-26	<i>Алла</i>	04.26

«АЛЪЯНС-ПРОЕКТ»

Общество с ограниченной ответственностью

РОССИЙСКАЯ ФЕДЕРАЦИЯ
ОБЩЕСТВО С ОГРАНИЧЕННОЙ ОТВЕТСТВЕННОСТЬЮ



**Проект внесения изменений в проект планировки территории
"Жилая застройка по Восточному обводу в Ленинском районе
Тульской области»**

ТОМ 1. ОСНОВНАЯ ЧАСТЬ

ГРАФИЧЕСКАЯ ЧАСТЬ

88-64/25-ППТ

Изм.	№ док.	Подп.	Дата
5	313-26	<i>А.В.</i>	04.26

Утверждено
постановлением администрации
города Тулы
от _____ № _____

Генеральный директор
Главный инженер проекта



Лыков М.А.
Садиллов А.В.

2026г.

«АЛЪЯНС-ПРОЕКТ»

Общество с ограниченной ответственностью

Разрешение		Обозначение		Проект внесения изменений в проект планировки территории «Жилая застройка по Восточному обводу в Ленинском районе Тульской области» Пояснительная записка. Том 1	
313-26		188-64/25-ППТ			
Изм.	Лист (стр.)	Содержание изменения		Код	Примечание
5	Все (Зам.)	<u>Положение</u> В территорию участка ППТ включены 3 участка – благоустройство : заключительный этап организации улично- дорожной сети и формирования территории полноценного участка планируемой набережной. Внесены изменения в Северной части территории ППТ- застройка «Времена года» (Цвет внесения изменений - розовый): - исключены из территории ППТ два Квартала №1,2 (разрабатываются отдельным проектом); - на севере участка ППТ (в границах участка до внесения изменений) дополнительно размещен один жилой дом со встроенным магазином на 1этаже); -частично изменены проезды, пожарные проезды, конфигурации площадок, места размещения парковок; - измены ТЭП; - частично изменены конфигурации красных линий и их координаты. <u>Графическая часть</u> В территорию участка ППТ включены 3 участка – благоустройство: заключительный этап организации улично- дорожной сети и формирования территории полноценного участка планируемой набережной. Внесены изменения в Северной части территории ППТ- застройка «Времена года» (Цвет внесения изменений - розовый): - исключены из территории ППТ два Квартала №1,2 (разрабатываются отдельным проектом); - на севере участка ППТ (в границах участка до внесения изменений) дополнительно размещен один жилой дом со встроенным магазином на 1этаже); -частично изменены проезды, пожарные проезды, конфигурации площадок, места размещения парковок; - измены ТЭП; - частично изменены конфигурации красных линий и их координаты. Изменены названия листов в соответствии с Градостроительным кодексом.		3	Постановление Администрации г. Тулы №473 от 04.12.2025 г.
	1,2 (Изм.), 3(Нов.)				

Согласовано:

Утв.				ООО «АЛЬЯНС-ПРОЕКТ»	Лист	Листов
ГИП	Садиков		04.26			
Составил	Семина		04.26			
Изм. внес	Семина		04.26			1

Содержание тома


Обозначение	Наименование	Примечание
188-64/25-ППТ.С	Содержание тома	
188-64/25-ППТ.ПЗ	Положение	Изм.5(Зам.)
188-64/25-ППТ	Графическая часть	
Лист 1	Основной чертеж . М1:2000	Изм.5
Лист 2	План красных линий М1:2000	Изм.5
Лист 3	Схема функциональных зон	Изм.5(Нов.)

Согласовано:			

Подпись и дата

Инв. № подл.	Подпись и дата	Взам. Инв. №

						188-64/25-ПТ.С			
Изм.	Кол.у	Лист	№	Подпись	Дата	Проект внесения изменений в проект планировки территории «Жилая застройка по Восточному обводу в Ленинском районе Тульской области» Содержание тома 1	Стадия	Лист	Листов
Разработ.		Семина		<i>Афан.</i>	04.26		ПТ	1	1
Г.архит.		Семина		<i>Афан.</i>	04.26				
Н.контр.									
							ООО  "АЛЬЯНС-ПРОЕКТ"		

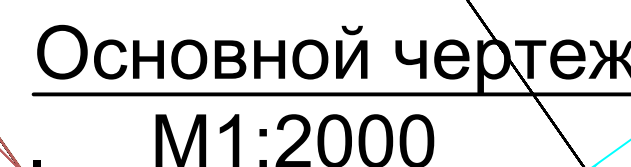

Ведомость жилых и общественных зданий и сооружений




для микрорайона А

№ п/п	Наименование и обозначение	Этажность	Количество		Площадь, м²				Строительный объем, м³	
			Здания	Квартир	Здания	Всего	Здания	Всего	Здания	Всего
103	Торгово-развлекательный комплекс "Тюбук"									
104	Торгово-офисный комплекс "Луга Мерси"									
105	Торгово-офисный комплекс "Вектор"									
106, 107, 108, 109	Офисные здания, торговый центр, развлекательный сектор, спорт	2	1	-	650,0	650,0	1300,0	1300,0	6140,0	6140,0
107	Детский сад на 120 мест	2	1	-	1274,7	1274,7	2180,5	2180,5	11727,2	11727,2
108	Автостоянка на 299 машиномест									
109	КТП	1	1							
110	Автостоянка на 299 машиномест									
111	КТП	1	1							
112	Машина з 3 этажа, ТО	1	1							
113	Офисные сооружения гаражных стоек "Алтарь"									
114	КТП	1	1							
140	Торгово-офисный центр									
141	Торгово-офисный центр									
145	Офисные сооружения линейных стоек "Алтарь"	1	2							
146	Магазины продовольственных товаров	1	1	-	640,0	640,0	600,0	600,0	3860,0	3860,0

для микрорайона В

№ п/п	Наименование и обозначение	Этажность	Количество		Площадь, м²		Строительный объем, м³				
			Здание	Квартир	Здания	Всего	Общая нормируемая	Здания	Всего		
4	16-этажный жилой дом	16	1	137	137	710,0	710,0	7468,0	7468,0	38642,2	38642,2
5	13-этажный жилой дом	13	1	110	110	710,0	710,0	5417,0	5417,0	31396,8	31396,8
6	Двухсекционный 4-этажный жилой дом	Исключен из ППТ									
7	Двухсекционный 6-этажный жилой дом	6	1	48	48	925,02	925,02	2227,32	2227,32	8325,18	8325,18
8	Двухсекционный 6-этажный жилой дом	6	1	48	48	925,02	925,02	2227,32	2227,32	8325,18	8325,18
9	7-этажный жилой дом со встроенным общественным помещением площадью 87,6 м²	9	1	72	72	925,02	925,02	3340,98	3340,98	12487,77	12487,77
10	Двухсекционный 7-этажный жилой дом со встроенным общественным помещением площадью 87,6 м²	7	1	54	54	925,02	925,02			2510,93	
11	Двухсекционный 8-этажный жилой дом со встроенным общественным помещением площадью 87,6 м²	8	1	46	46	925,02	925,02			2139,71	
12	9-этажный жилой дом	9	1	54	54	371,16	371,16	2545,20	2545,20	10021,32	10021,32
13	13-этажный жилой дом	13	1	110	110	710,0	710,0	5433,7	5433,7	28437,7	28437,7
14	Двухсекционный 9-этажный жилой дом	9	1	72	72	925,02	925,02	3340,98	3340,98	12487,77	12487,77
15	Двухсекционный 7-этажный жилой дом со встроенным общественным помещением площадью 87,6 м²	7	1	54	54	925,02	925,02			2510,93	
16	Двухсекционный 8-этажный жилой дом со встроенным общественным помещением площадью 87,6 м²	8	1	46	46	925,02	925,02			2139,71	
17	Двухсекционный 7-этажный жилой дом со встроенным общественным помещением площадью 87,6 м²	7	1	54	54	925,02	925,02			2510,93	
18	Двухсекционный 12-этажный жилой дом со встроенным общественным помещением площадью 87,6 м²	12	1	84	84	925,02	925,02	4454,64	4454,64	16650,36	16650,36
19	Двухсекционный 9-этажный жилой дом со встроенным общественным помещением площадью 87,6 м²	9	1	61	61	925,02	925,02			87,61	
20	13-этажный жилой дом	13	1	110	110	710,0	710,0	5433,7	5433,7	28437,7	28437,7
21	Двухсекционный 16-этажный жилой дом	Исключен из ППТ									
22	14-этажный жилой дом	14	1	83	83	371,16	371,16	3959,20	3959,20	15588,72	15588,72
23	Двухсекционный 14-этажный жилой дом	14	1	97	97	925,02	925,02	5197,08	5197,08	19425,42	19425,42
24	Двухсекционный 12-этажный жилой дом со встроенным общественным помещением площадью 87,6 м²	12	1	82	82	925,02	925,02			87,61	
25	16-этажный жилой дом	16	1	137	137	710,0	710,0	6687,68	6687,68	38642,2	38642,2
26	7-этажный жилой дом	Исключен из ППТ									
27	16-этажный жилой дом	Исключен из ППТ									
28	16-25-этажный жилой дом	16-25	1	447	447	1735,65	1735,65	19580,94	19580,94	102192,01	102192,01
29	4-этажный жилой дом	Исключен из ППТ									
30	Двухсекционный 14-этажный жилой дом со встроенным общественным помещением площадью 87,6 м²	14	1	95	95	925,02	925,02	5197,08	5197,08	19425,42	19425,42
31	Двухсекционный 12-этажный жилой дом со встроенным общественным помещением площадью 87,6 м²	12	1	93	93	925,02	925,02			87,61	
32	16-этажный жилой дом	16	1	137	137	710,0	710,0	6687,68	6687,68	38642,2	38642,2
33	7-этажный жилой дом	Исключен из ППТ									
34	17-этажный жилой дом	17	99	99	102	371,16	371,16	4807,168	4807,168	18929,16	18929,16
35	Магазин розничной торговли	1	1	-	-	826,2	826,2	790,5	790,5	4296,2	4296,2
36	Двухсекционный 17-этажный жилой дом	17	1	133	133	925,02	925,02	6310,74	6310,74	23888,07	23888,07
37	Пятиэтажный жилой дом перемещенной этажности (8-12-14-14-этажи)	9+14-1	232	232	232	232	51765,38	51765,38	40238,37	40238,37	
38	Двухсекционный 7-этажный жилой дом	Исключен из ППТ									
39	Общественно-деловое комплексное наименование	Исключен из ППТ									
40	Детский сад на 120 мест	1 этаж - 25 мест 2 этаж - 95 мест 3 этаж - 600 мест на 1275 учащихся	2	1	-	831,08	831,08	1993,80	1993,80	7822,30	7822,30
41	Общественная школа	2-3	1	-	-	5876,50	5876,50	11565,81	11565,81	79739,94	79739,94
42	Трансформаторная подстанция	1	4	-	-	90,00	90,00	80,00	80,00	270,00	270,00
43	Остаточные помещения гаражного стояла "Автомат"	1	2	-	-						
123	Котельная	1	1	-	-	331,31	331,3	323,84	323,84	2652,0	2652,0
124	КНС	1	1	-	-						
125	ВНС	1	1	-	-						
126	ТП ТП2КА14-100,4	1	1	-	-	13,9	13,9	12,8	12,8	37,7	37,7
127	Трансформаторная подстанция	1	1	-	-	18,6	18,6	18,0	18,0	57,7	57,7
128	Помещение склада на территории "Торгового комплекса "Глобус"	1	1	-	-	137,4	137,4	130,2	130,2	613,8	613,8
129	16-эт. жилой дом со встроенным гаражом 460,0 кв.м	16	1	105	105	680,0	680,0	5040,0 (по плану здания - 10476,2)	5040,0 (по плану здания - 10476,2)	37218,8	37218,8
5	9	Изм. 31-29	188-64/25-П								
3	4	Изм. 30-22									
2	3	Изм. 30-22									
1	Изм. 30-22										
Изм. 30-22	Изм. 30-22										
Розничная торговля	Розничная торговля										
Административная	Административная										
Проверка	Проверка										
И.п.проект. Семин	И.п.проект. Семин										
Г.П.И. Киселева	Г.П.И. Киселева										
И.п.проект. Семин	И.п.проект. Семин										
Г.П.И. Киселева	Г.П.И. Киселева										
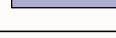 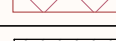Обозначение	Наименование
	Функциональные зоны
	Зона торгового и коммерческого назначения
	Зона объектов коммунально-бытового назначения
	Зона объектов инженерной инфраструктуры
	Зона охраны объектов археологического наследия
	Санитарно-защитные зоны
	Прибрежная защитная полоса р.Упа
	Водоохранная зона р.Упа
	Санитарно-защитная зона магистральной автодороги
	Санитарно-защитная зона инфекционного отделения госпиталя
	Санитарно-защитная зона автостоянок
	Санитарно-защитная зона торговых центров
	Санитарно-защитная зона объектов инженерной инфраструктуры: насосные, ТП, котельные

Условные обозначения

Обозначение	Наименование
	Границы участка территории ППТ (изм.5)
	Границы участка территории ППТ до внесения изменений
	Границы участка по кадастру существующие/планируемые
	Красные линии
	Линия регулирования застройки
	Участки внесения изменений № 5
	Объекты общественно-делового и торгового назначения Магазины
	Жилые здания
	Введенные в эксплуатацию объекты
	Завершающий этап застройки территории ППТ
	Строящиеся жилые здания
	Проектируемые жилой дом и детский сад
	Средняя общеобразовательная школа
	Детские дошкольные учреждения
	Проектируемые инженерные сооружения
	Радиусы доступности : Школа - 500м
500м 300м	Радиусы доступности : Детские сады - 300-500м
	Территория, предназначенная для размещения объектов делового, общественного и торгового назначения
	Улично-дорожная сеть / Пожарный проезд
	Автостанции
	Река Уфа
	Озеленение

1. Проект внесения изменений в проект планировки разработан на основании Постановления Администрации города Тольятти № 473 от 04.12.2025 г.
2. Проект выполнен на топографической схеме, представленной ЗАО "ТольяттиСИЗ" *
3. В границах ППТ включены участки объектов, расположенных на смежных территориях.
4. На проектируемой территории предусмотрено размещение объектов рекреационного общественного и коммерческого назначения (в том числе пристроенные), а также объектов социального сектора (школа на 127^{мест}, детский сад на 40 мест, детский сад на 120 мест, детский сад на 45 мест на доп. территории).
5. Проектом предусматривается размещения объектов рекреационного назначения: бульвар и набережная
6. Объемно-планировочные решения проекта подлежат уточнению на стадии разработки проектной документации.
7. Данные проектные решения не являются окончательными и подлежат считаться условно предельными, подлежащими уточнению при дальнейшем проектировании.
8. * Для обеспечения расчетного количества мест в школе предусматривается II этап строительства: возведение пристройки к существующей школе, а также








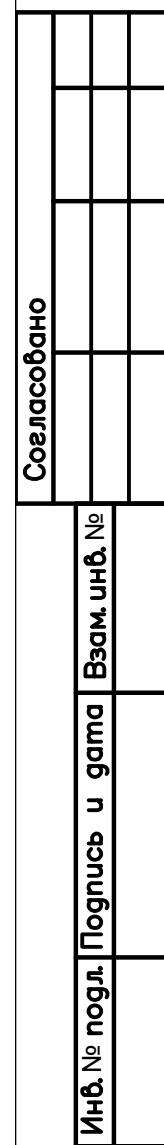


Таблица координат красных линий

Контур 6		
1	742762.92	265030.81
2	742741.88	265073.84
3	742711.37	265121.26
4	742740.23	265141.57
5	742779.41	265172.07
6	742803.09	265192.34
7	742816.05	265203.46
8	742851.10	265236.41
9	742861.57	265247.19
10	742871.19	265257.35
Контур 7		
1	742596.60	265077.00
2	742596.07	265078.42
3	742634.95	265102.28
4	742683.63	265132.65
5	742727.58	265163.62
6	742773.20	265200.99
7	742802.32	265226.24
8	742830.50	265252.73
9	742846.07	265268.63
10	742861.43	265284.52

Обозначение	Наименование
	Границы участка территории ППТ (изм.5)
	Границы участка территории ППТ до внесения изменений
	Границы участка по кадастру существующие/планируемые
	Красные линии
	Номер поворотной точки красной линии застройки
	Линия регулирования застройки
	Участки внесения изменений № 5
	Объекты коммерческого назначения Магазины
	Жилые здания
	Средняя общеобразовательная школа Детские дошкольные учреждения
	Проектируемые инженерные сооружения
	Улично-дорожная сеть / Пожарный проезд

				188-64/25-ППТ		
5	4	Изм.	10/26	04.20		
3	4	Зам.	10/26	08.22		
2	4	Зам.	10/26	09.21		
Изм.	Кварт.	Листов	№	Факт	Полн.	Дата
Разработчик	Макарова	4	1	4	1	04.20
Г.протвердил	Семина					
Проверил	Семина					
				Том 1		
Н.контроль	Семина					
ГИП	Хмелевская					
				План красных линий М.б. 1:2000		
				ООО "АЛЬФА-ПРОЕКТ"		

   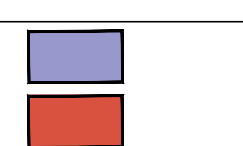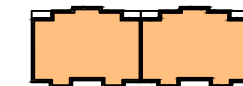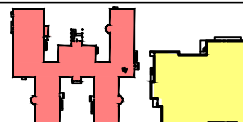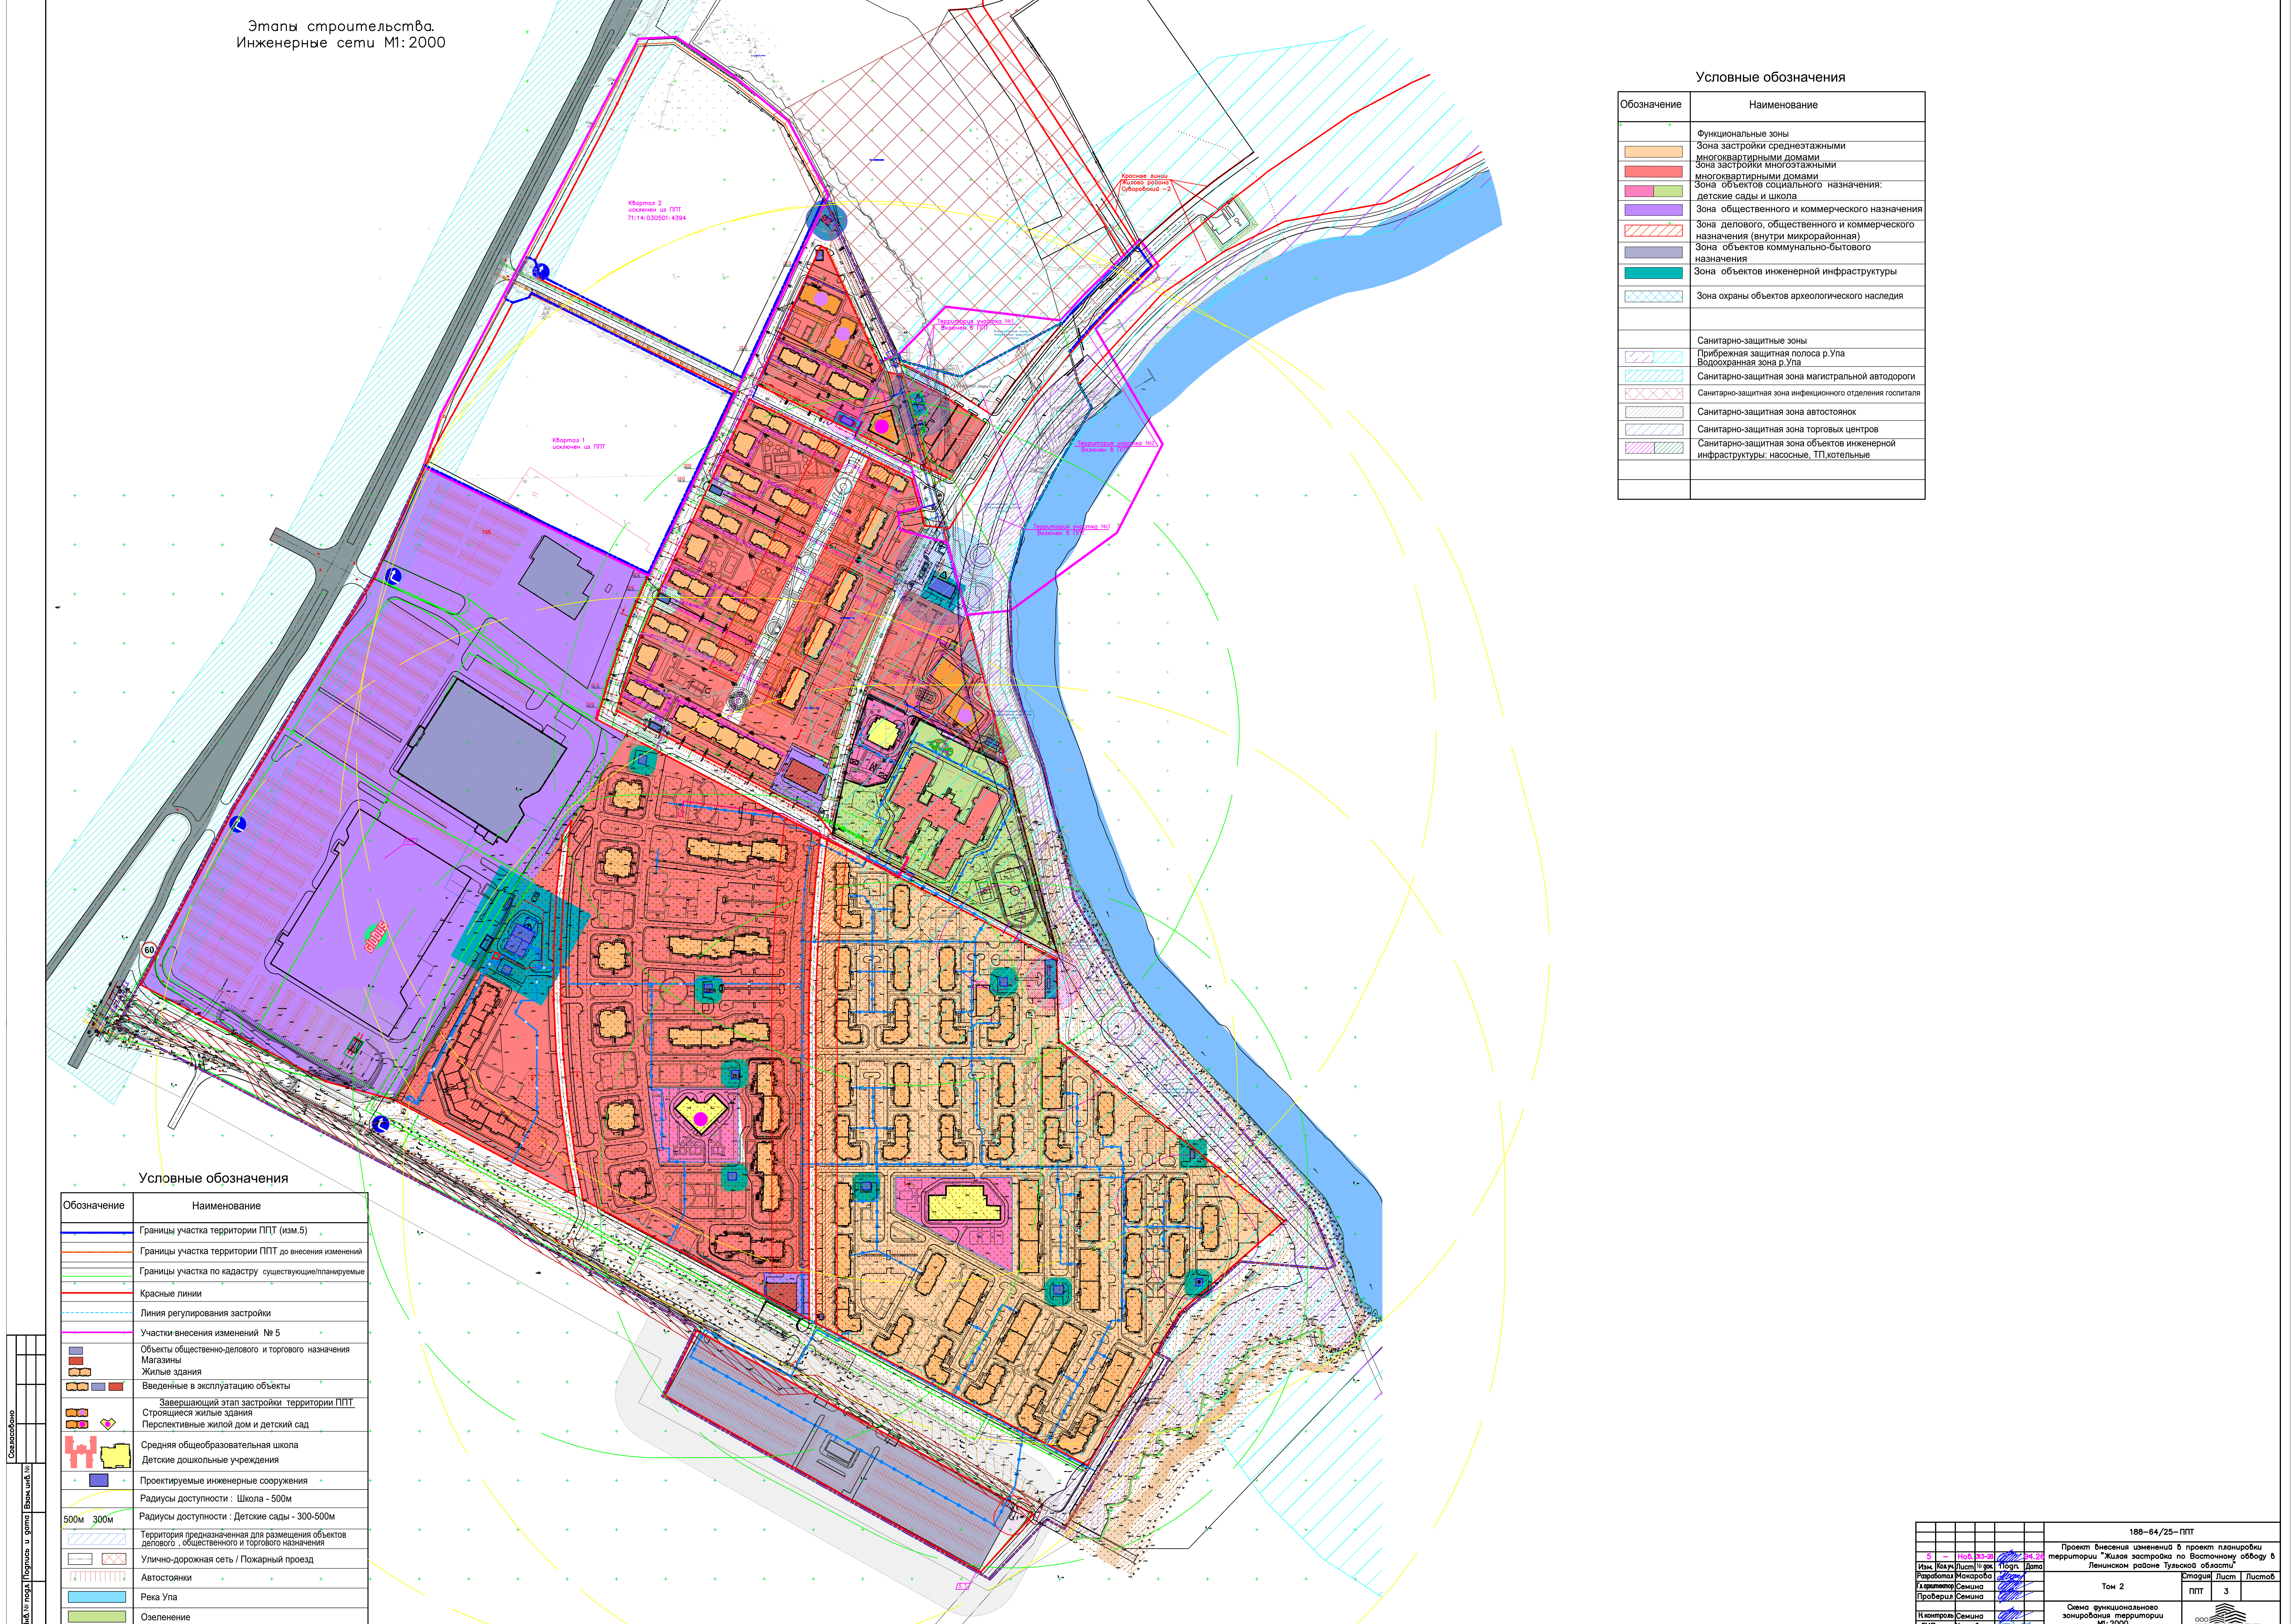

Составлено
Изд. № 001
Лист № 1
Всего листов 1

Этапы строительства.
Инженерные сети М1:2000

Условные обозначения

Обозначение	Наименование
	Границы участка территории ППТ (изм.5)
	Границы участка территории ППТ до внесения изменений
	Границы участка по кадастру существующие/планируемые
	Красные линии
	Линия регулирования застройки
	Участки внесения изменений № 5
	Объекты общественно-делового и торгового назначения
	Магазины
	Жилые здания
	Введенные в эксплуатацию объекты
	Завершающий этап застройки территории ППТ
	Строящиеся жилые здания
	Перспективные жилой дом и детский сад
	Средняя общеобразовательная школа
	Детские дошкольные учреждения
	Проектируемые инженерные сооружения
	Радиусы доступности : Школа - 500м
	Радиусы доступности : Детские сады - 300-500м
	Территория предназначенная для размещения объектов делового , общественного и торгового назначения
	Улично-дорожная сеть / Пожарный проезд
	Автостоянки
	Река Ула
	Озеленение

Условные обозначения

Обозначение	Наименование
	Функциональные зоны
	Зона застройки среднеэтажными многоквартирными домами
	Зона застройки многоэтажными многоквартирными домами
	Зона объектов социального назначения: детские сады и школы
	Зона общественного и коммерческого назначения
	Зона делового, общественного и коммерческого назначения (внутри микрорайонная)
	Зона объектов коммунально-бытового назначения
	Зона объектов инженерной инфраструктуры
	Зона охраны объектов археологического наследия
	Санитарно-защитные зоны
	Прибрежная защитная полоса р.Ула
	Водоохранная зона р.Ула
	Санитарно-защитная зона магистральной автодороги
	Санитарно-защитная зона инфекционного отделения госпиталя
	Санитарно-защитная зона автостоянок
	Санитарно-защитная зона торговых центров
	Санитарно-защитная зона объектов инженерной инфраструктуры: насосные, ТП, котельные

				188-64/25-ППТ			
5 - 003.33.02				24.22			
Проект внесения изменений в проект планировки территории "Жилая застройка по Восточному обводу в Ленинском районе Тульской области"							
Изм.	Наим. Изменения	Листы	Всего	Планир.	Датум		
	Разработка Мокорова						
	Алешинский Семин						
	Проверка Семин						
Том 2				Страница	Лист	Листов	
				ППТ	3		
Основа функционального зонирования территории М:2000							
Н.Контроль Семин				ООО "САДОВИЧ.ПРОЕКТ"			
ГИП Ковалева							